

Agenzia del Territorio
CATASTO FABBRICATI
 Ufficio Provinciale di
 Treviso

Dichiarazione protocollo n. _____ del _____
 Planimetria di u.i.u. in Comune di Treviso
 Via Andrea Lucchesi _____

civ. 3

Identificativi Catastali:

Sezione: C

Foglio: 4

Particella: 446

Subalterno:

Compilata da:
 Barbirato Igor


Iscritto all'albo:
 Geometri

Prov. Treviso

N. 2726


Scheda n. 1

Scala 1:200

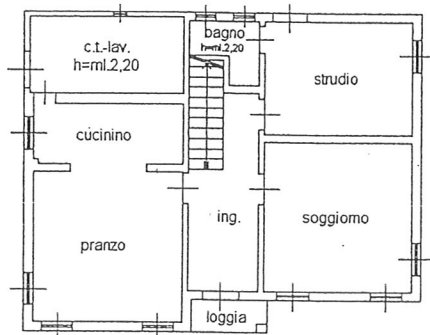


CORTE ESCLUSIVA DI MQ.314

PIANTA PIANO TERRA
 H=ml.2,93

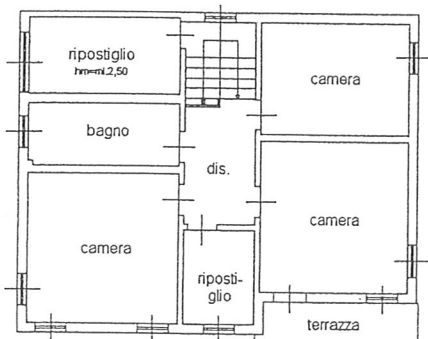

PIANTA PIANO PRIMO
 H=ml.2,94

[Handwritten signature]
 Geometri
 51 Prov. Treviso
 N. 2726

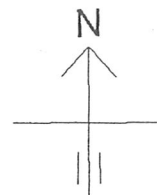

ELABORATO PLANIMETRICO

Compilato da:
Barbirato Igor

Iscritto all'albo:
Geometri

Prov. Treviso

N. 2726

**Agenzia del Territorio
CATASTO FABBRICATI
Ufficio Provinciale di
Treviso**

Comune di Treviso

Sezione: C

Foglio: 4

Particella: 446

Protocollo n.


del

Tipo Mappale n.


del

Dimostrazione grafica dei subalterni

Scala 1 : 500

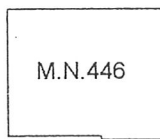

PIANO PRIMO

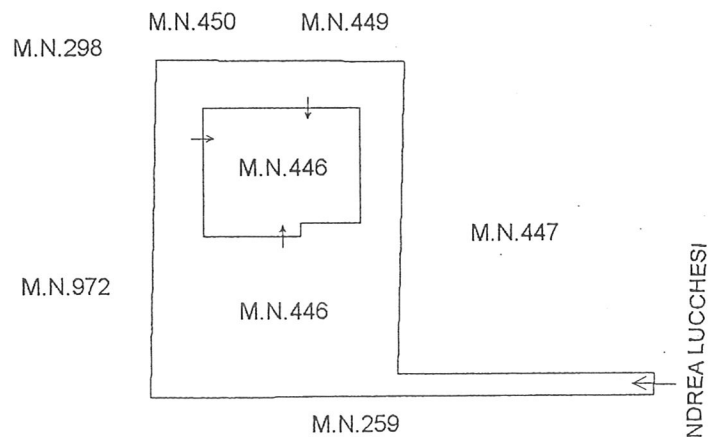

PIANO TERRA

