




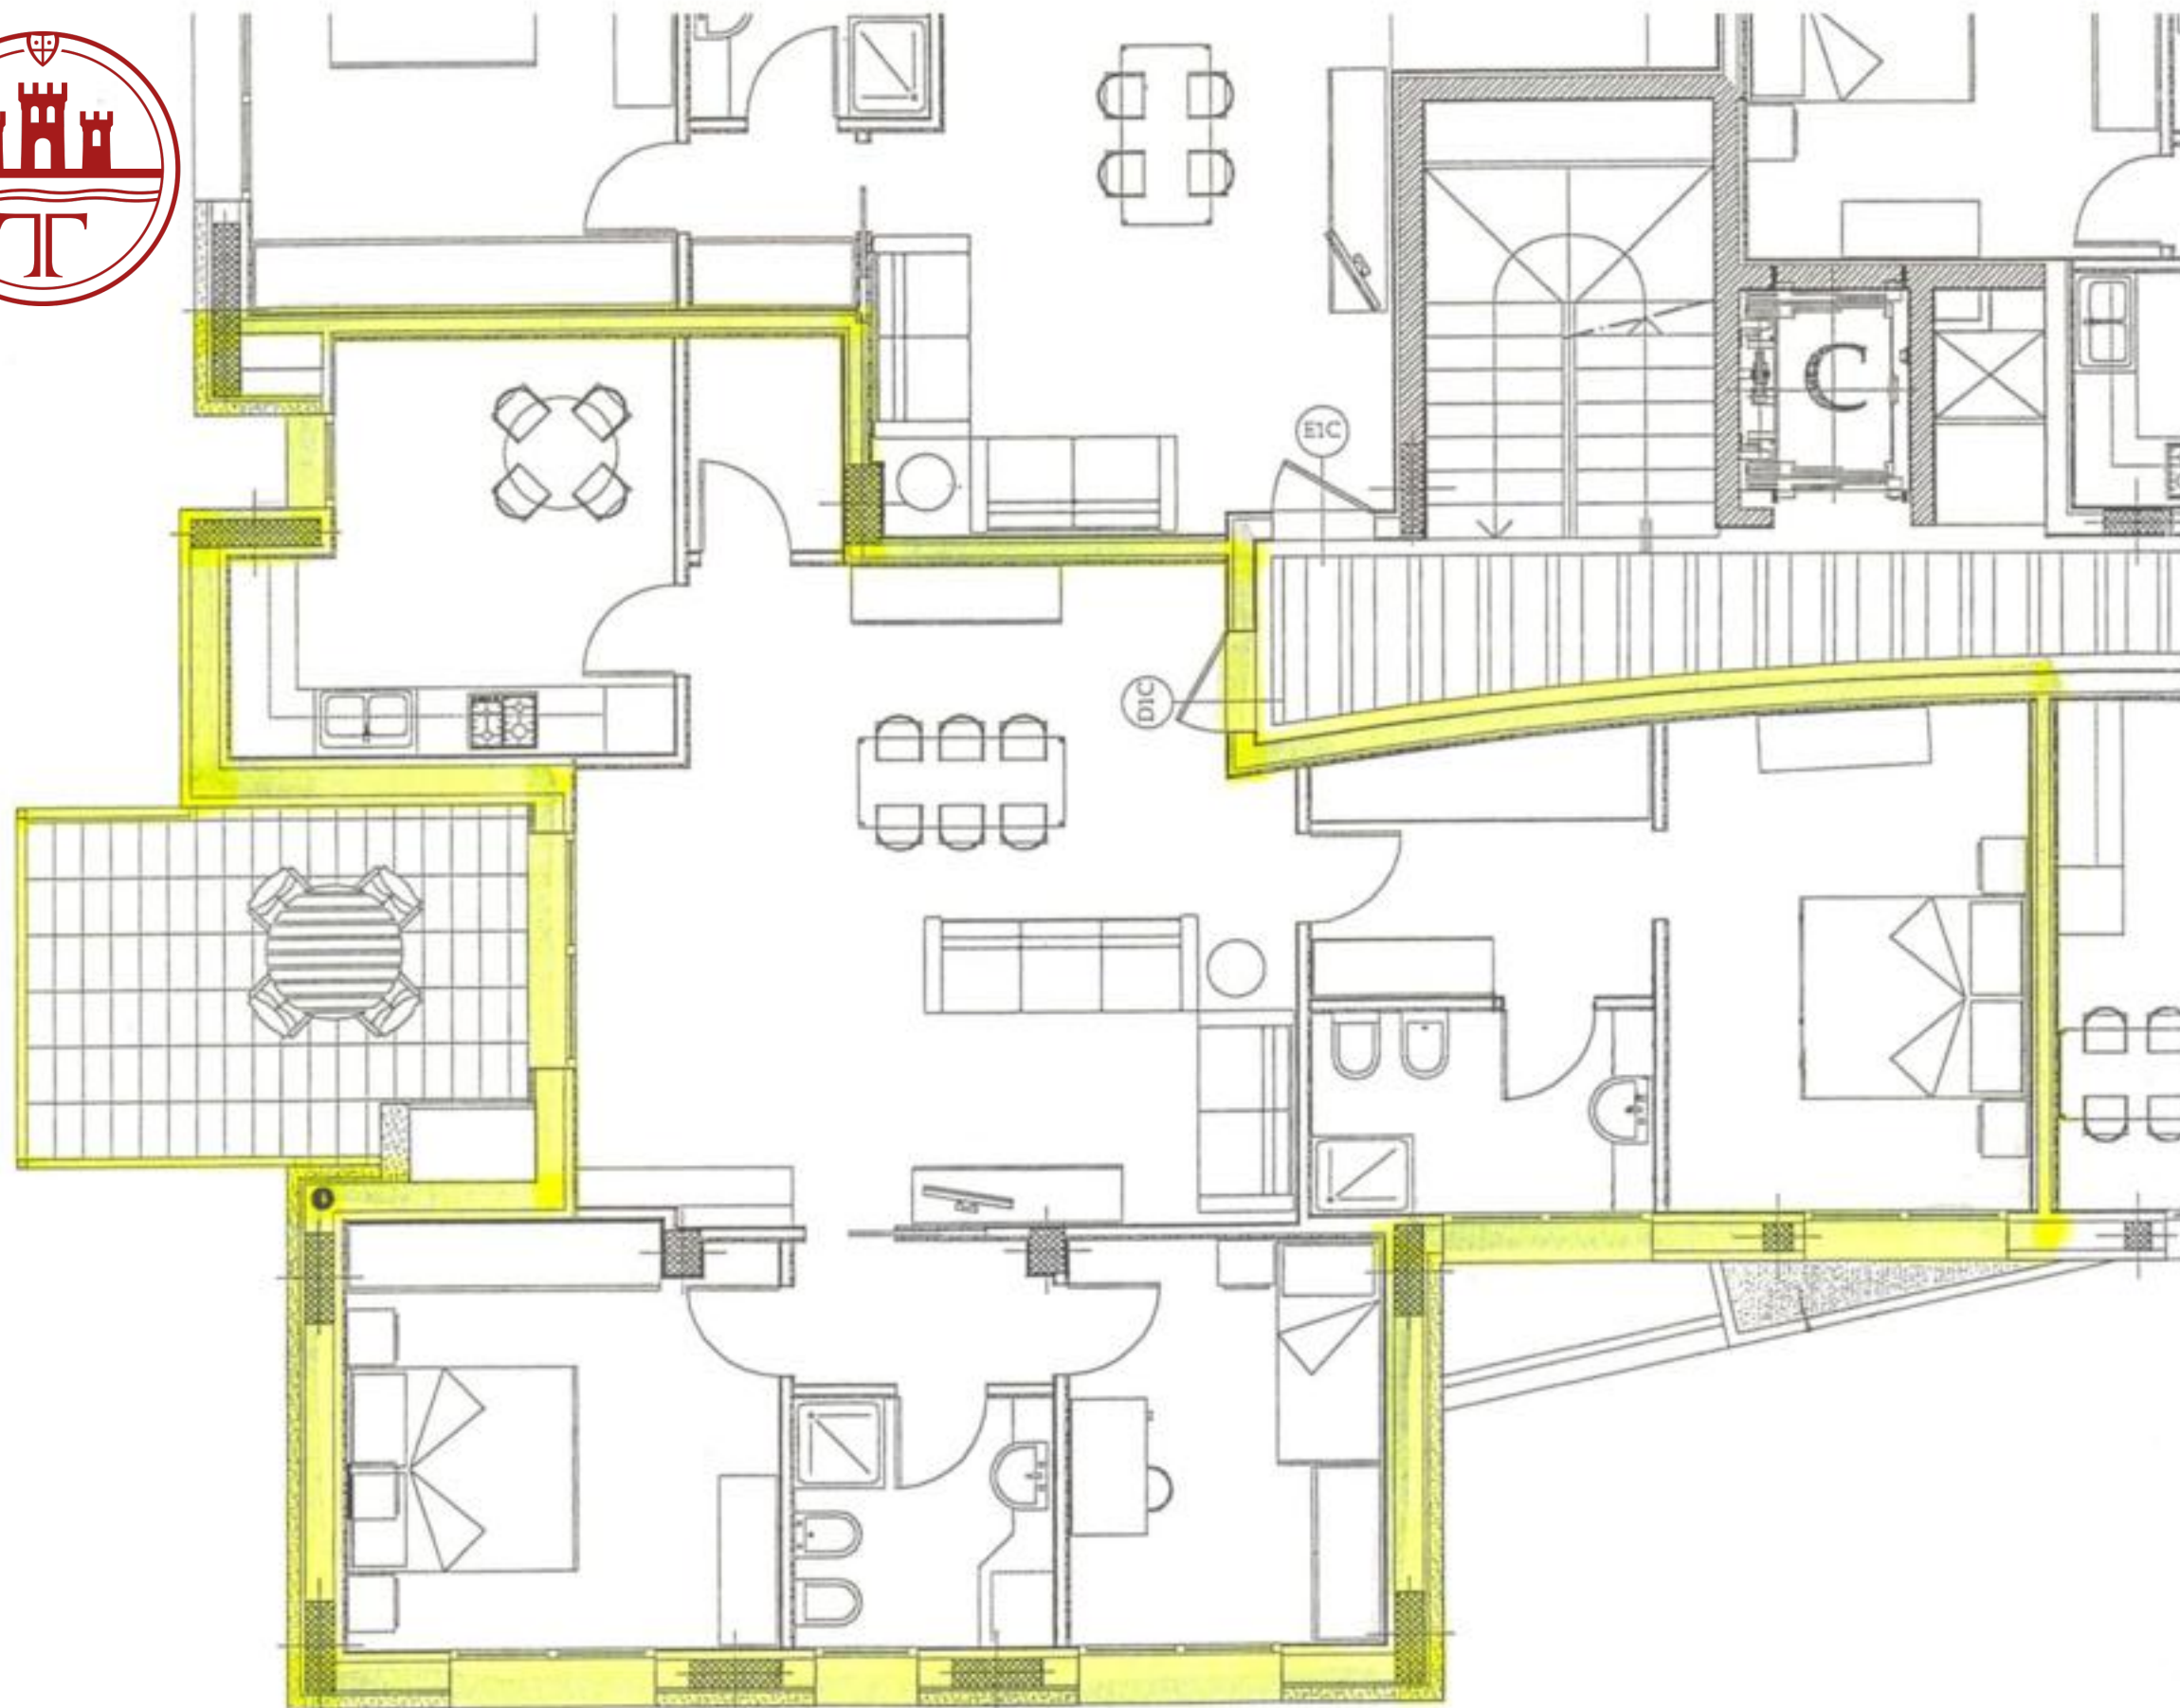

PIANTA PIANO PRIMO scala 1:100

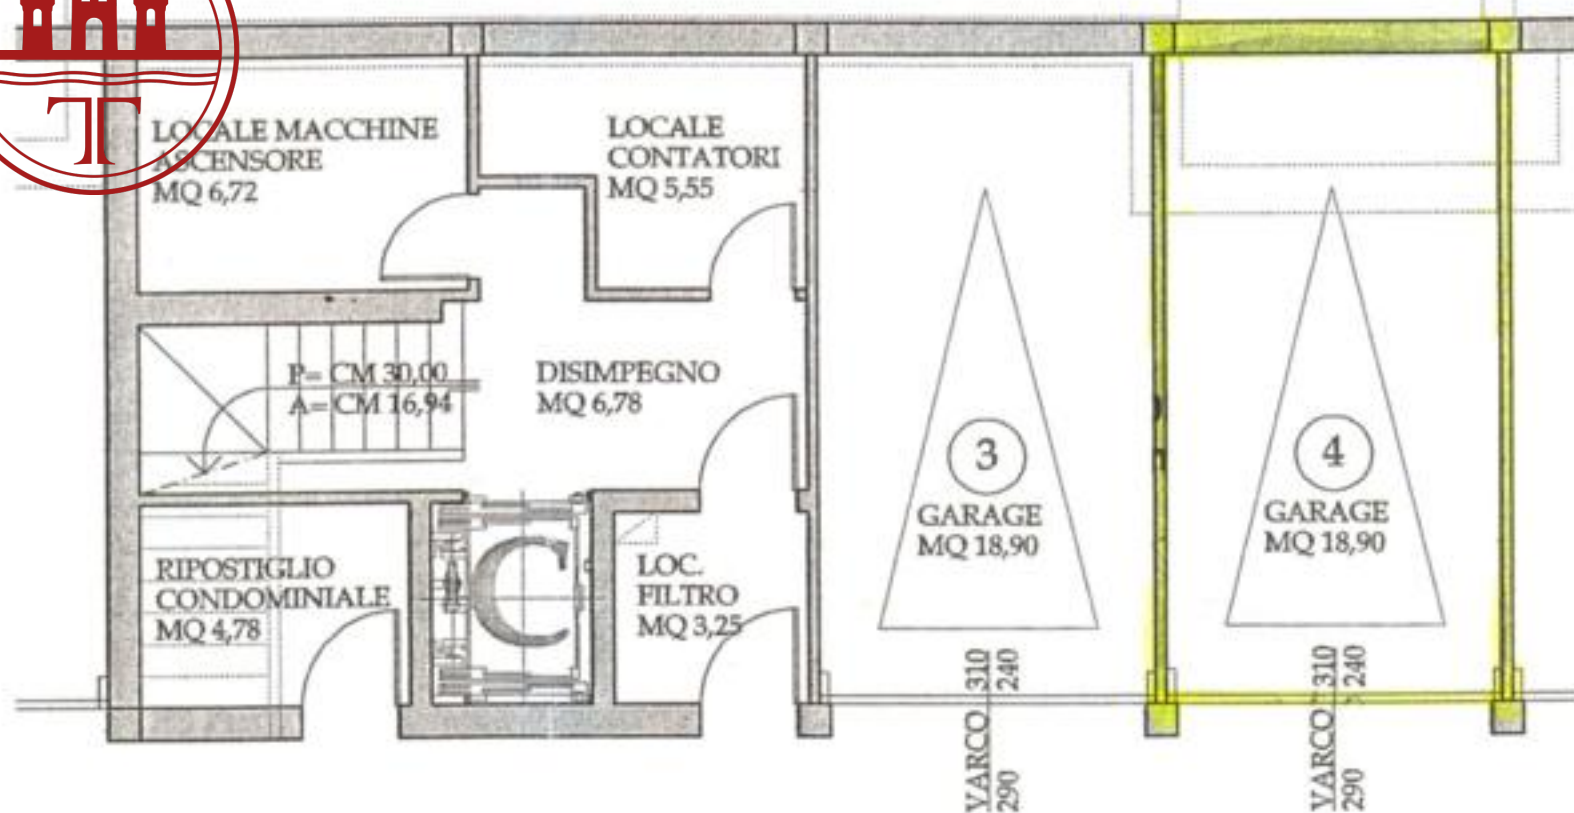

PIANTA PIANO INTERRATO scala 1:100

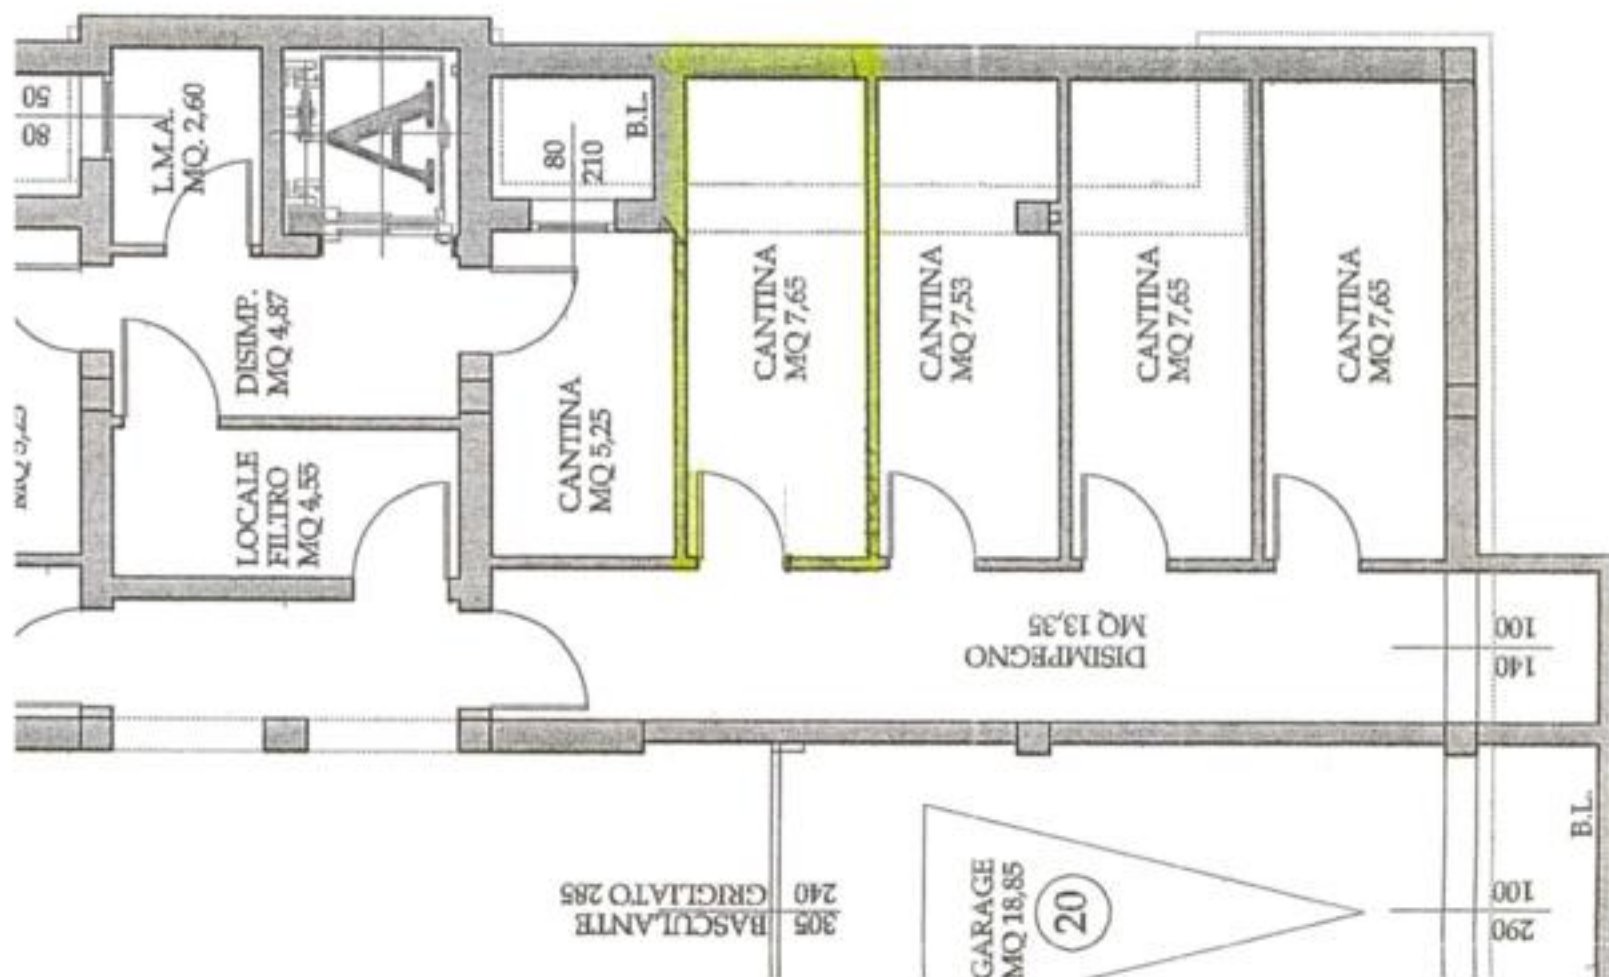

PIANTA PIANO INTERRATO scala 1:100