



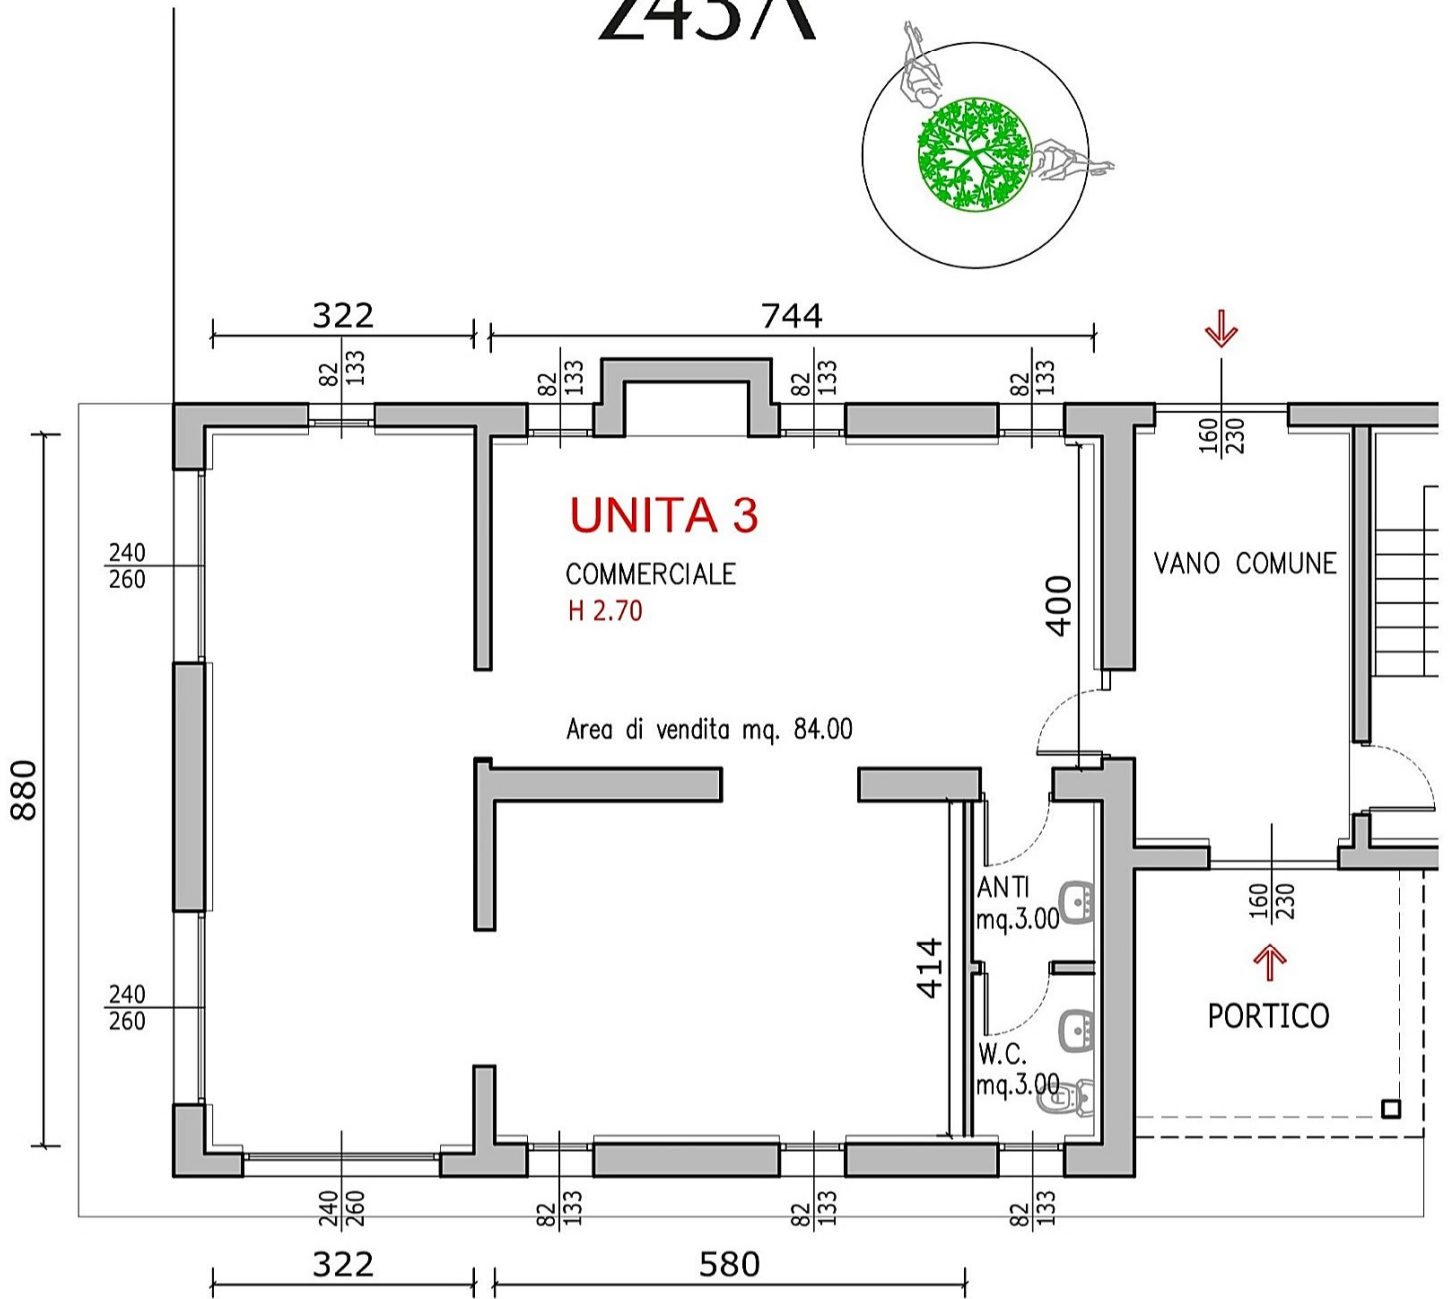

TERRAGLIO

243A

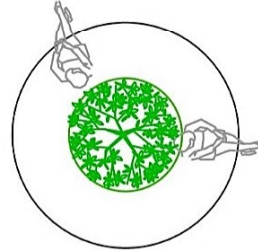

PIANTA PIANO TERRA




TARVISIUM
soluzioni immobiliari



TERRAGLIO

243A

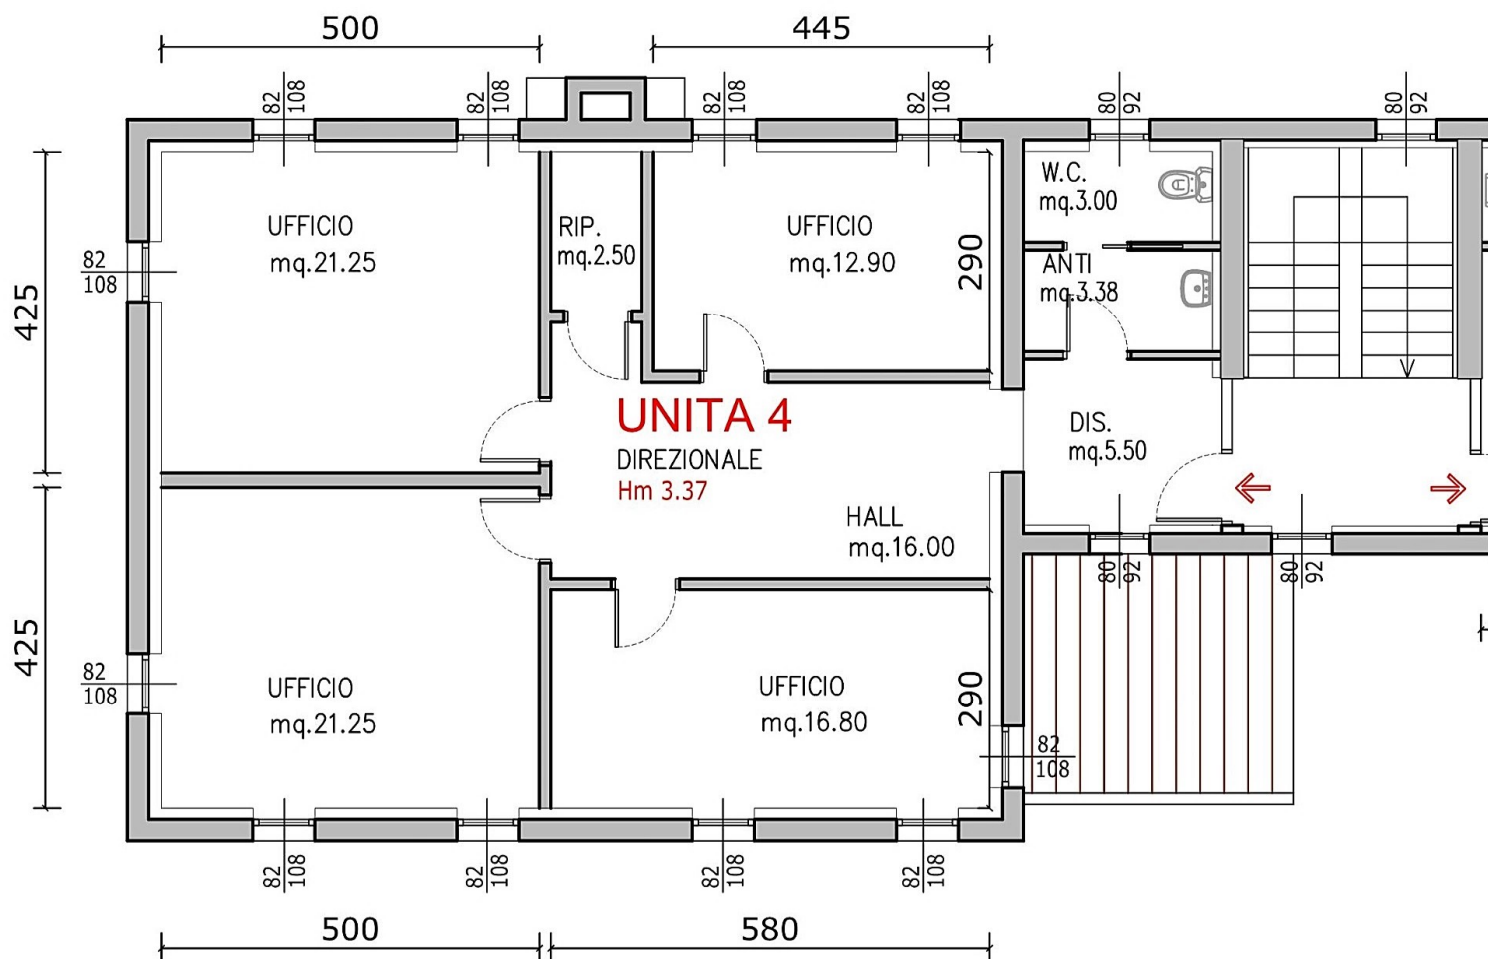

PIANTA PIANO PRIMO




TARVISIUM
soluzioni immobiliari



TERRAGLIO

243A

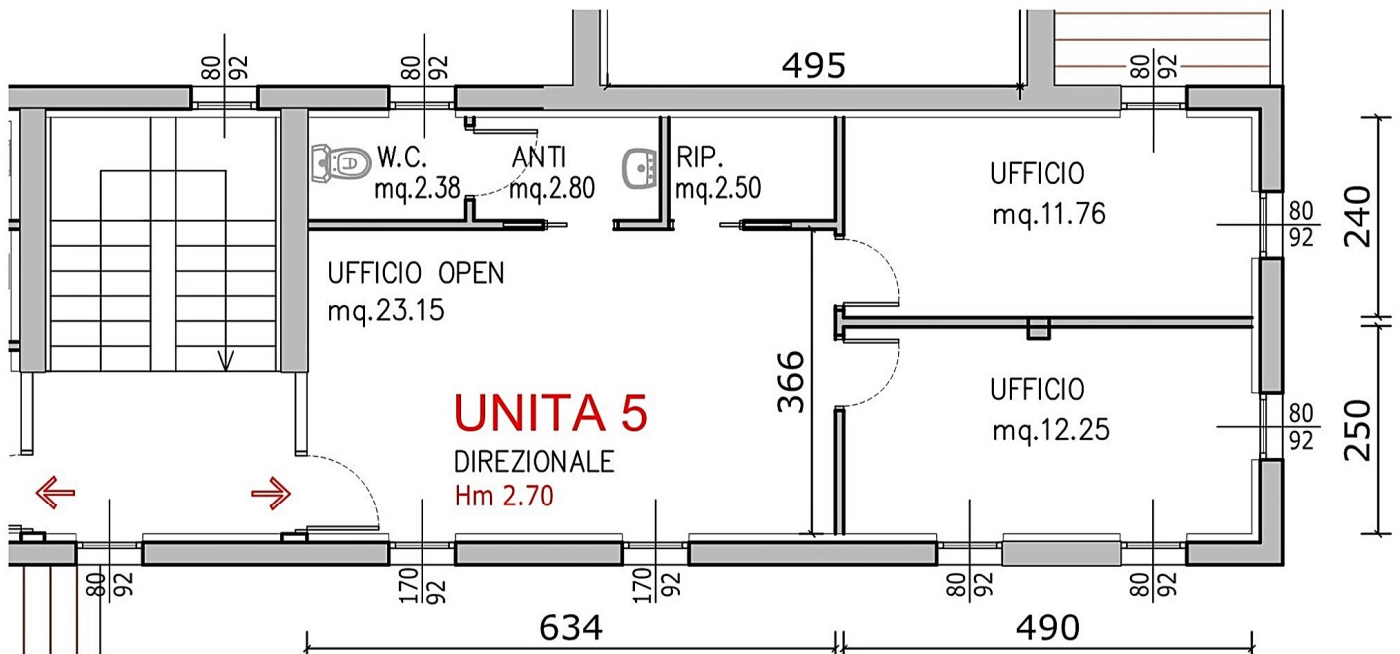

PIANTA PIANO PRIMO




TARVISIUM
soluzioni immobiliari



TERRAGLIO

243A

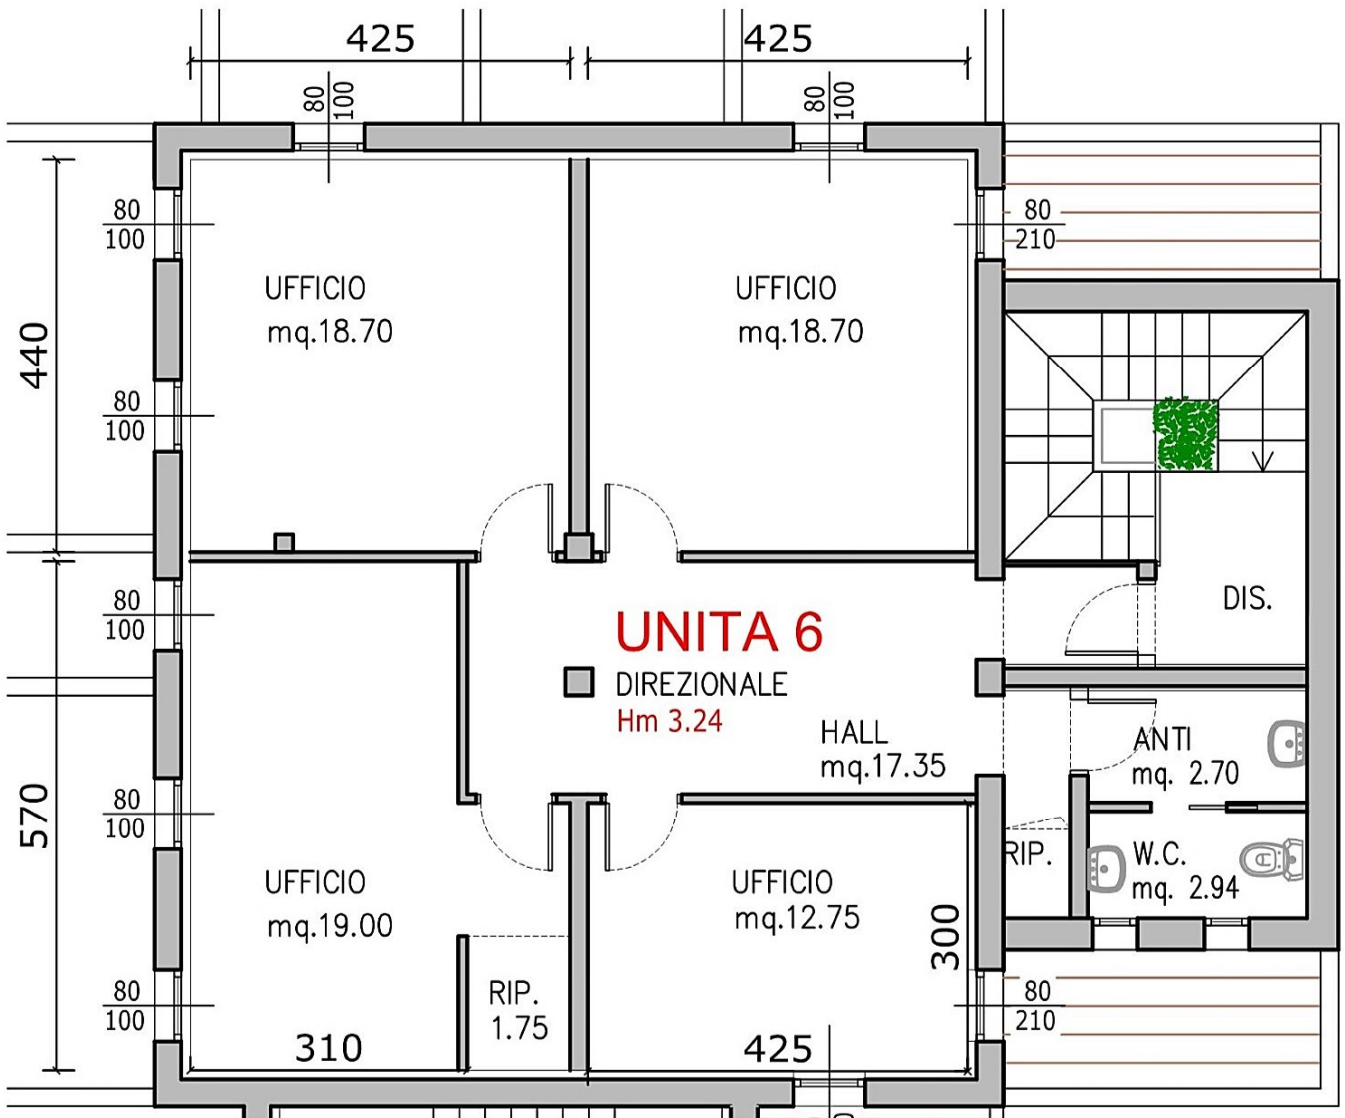

PIANTA PIANO PRIMO




TARVISIUM
soluzioni immobiliari



TERRAGLIO

243A

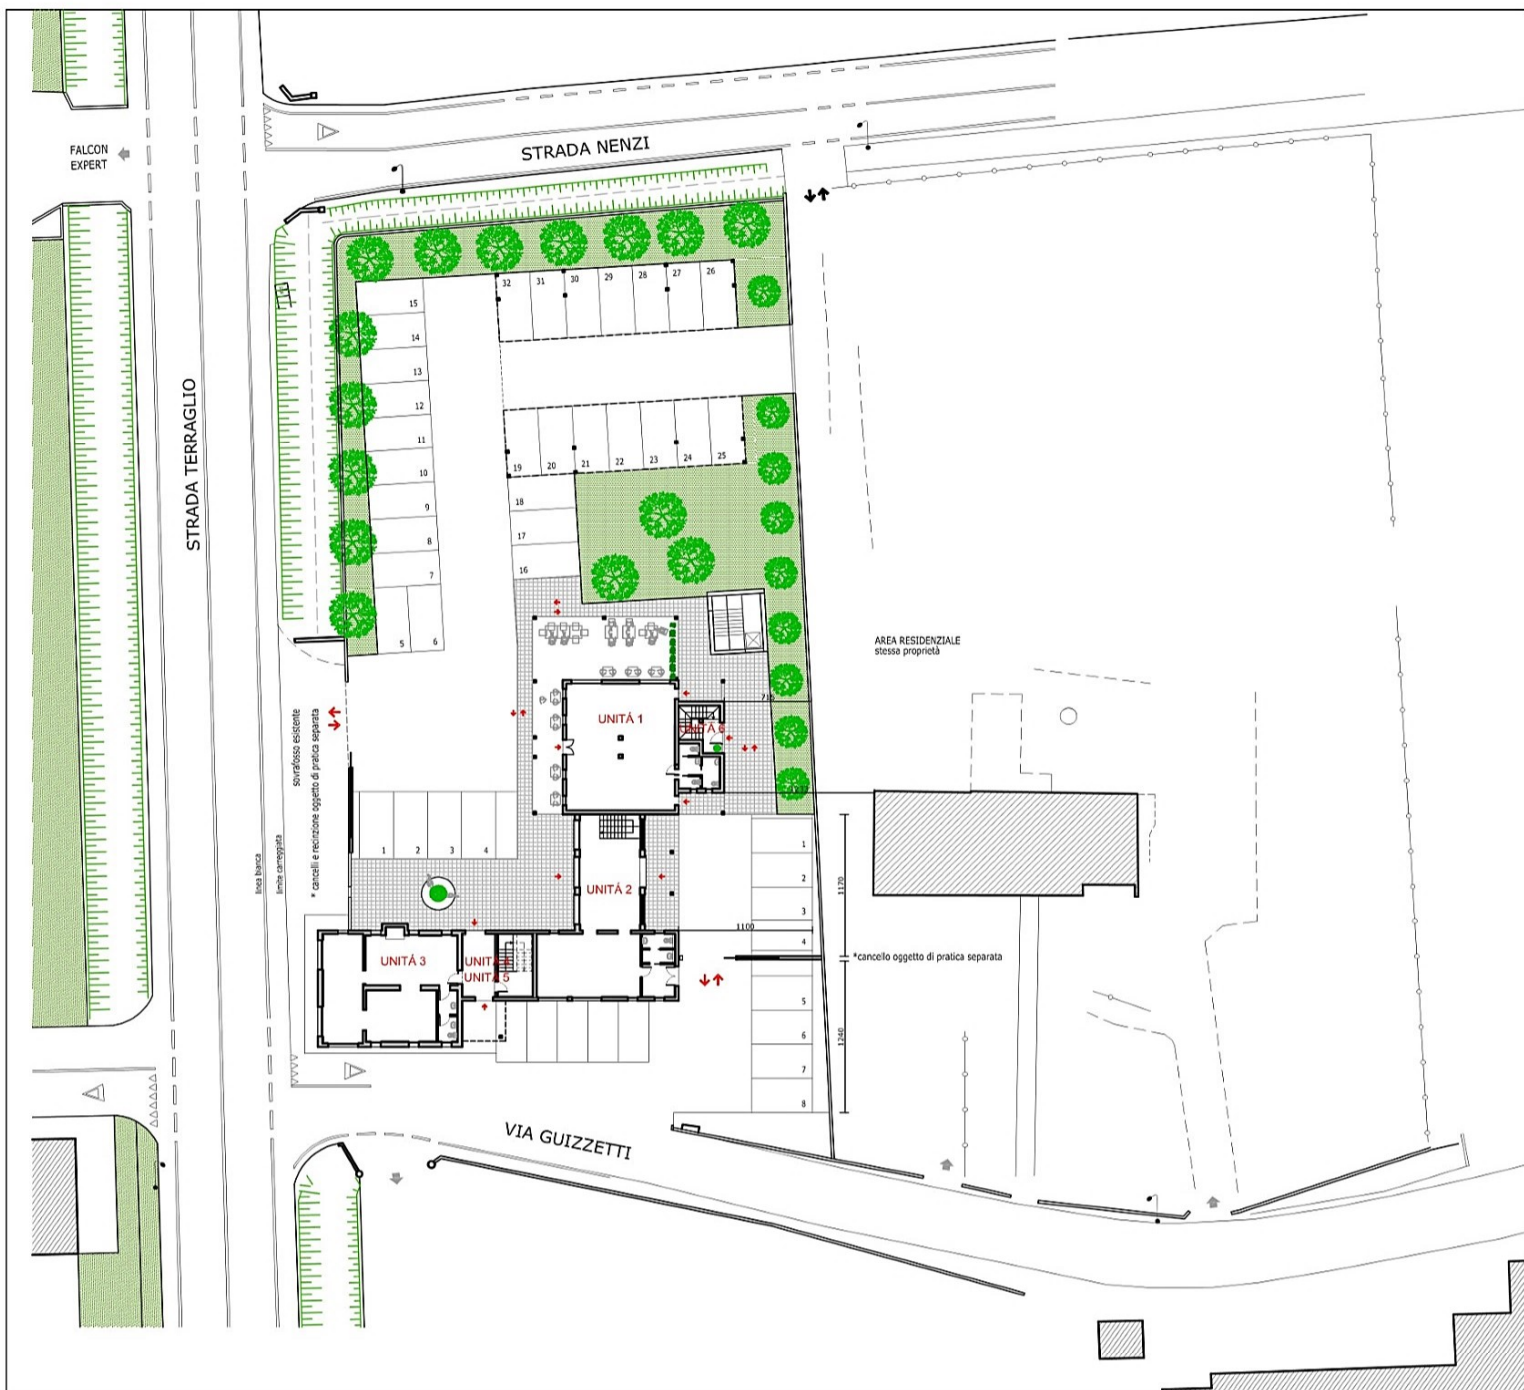

TARVISIUM
soluzioni immobiliari


RR

TERRAGLIO

243A



PIANTA PIANO TERRA

scala 1:200  **NORD**



TARVISIUM
soluzioni immobiliari


RR

TERRAGLIO

243A



PIANTA PIANO PRIMO

scala 1:200  **NORD**




TARVISIUM
soluzioni immobiliari



TERRAGLIO

243A

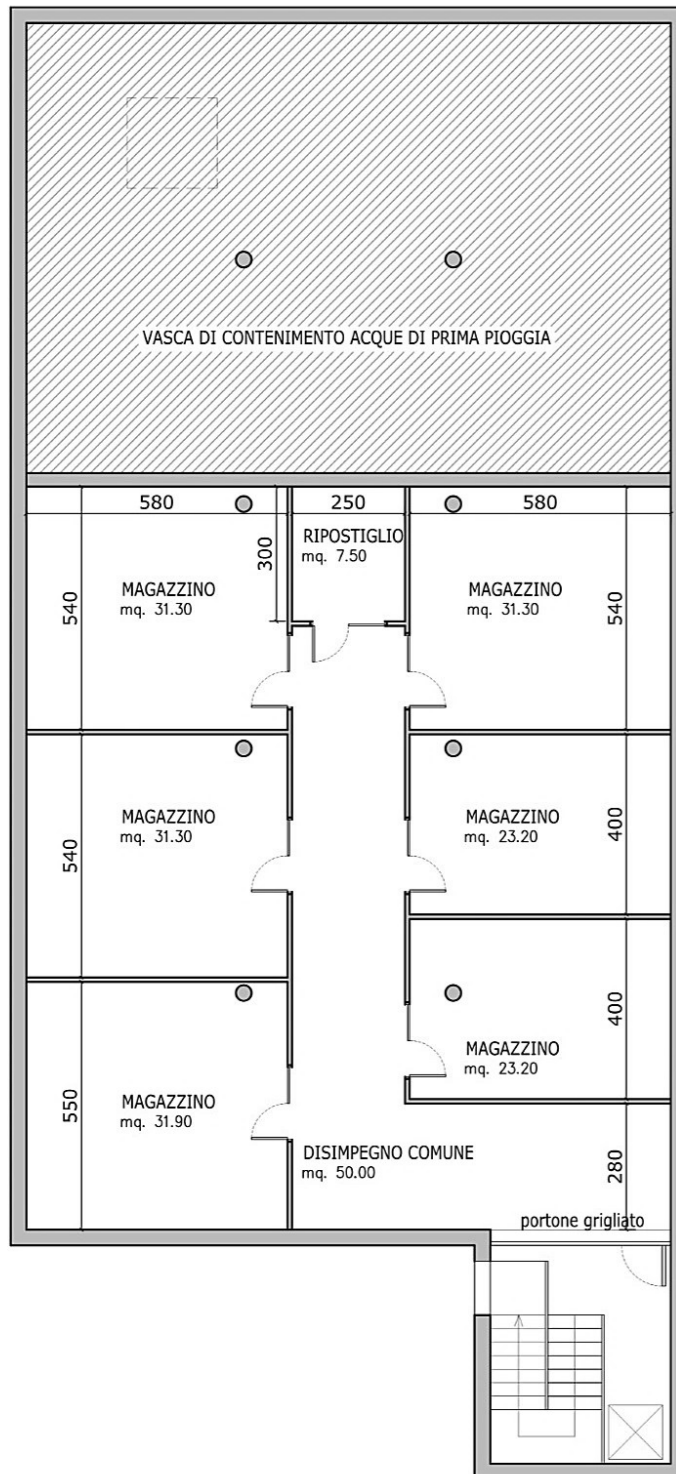

PIANO INTERRATO

scala 1:100



TARVISIUM
soluzioni immobiliari