
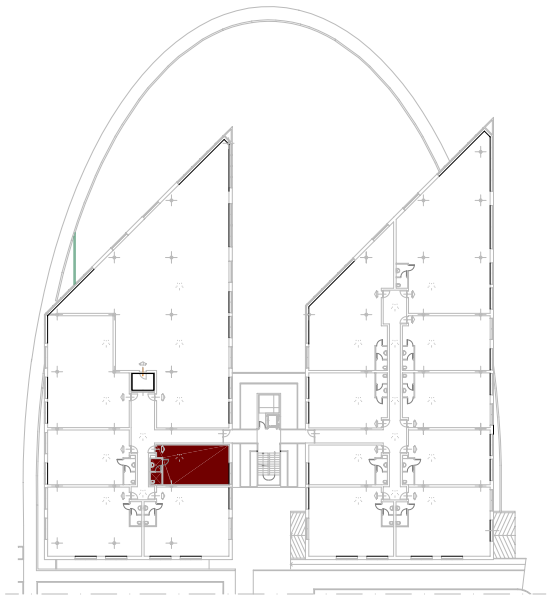


WORK OVEST

IMMOBILIARE GIAMMY
RIVALE FILODRAMMATICI
1/A
31100 TREVISO

NUOVA COSTRUZIONE
COMPLESSO
A DESTINAZIONE
COMMERCIALE -
DIREZIONALE IN VILLORBA -
(TV)

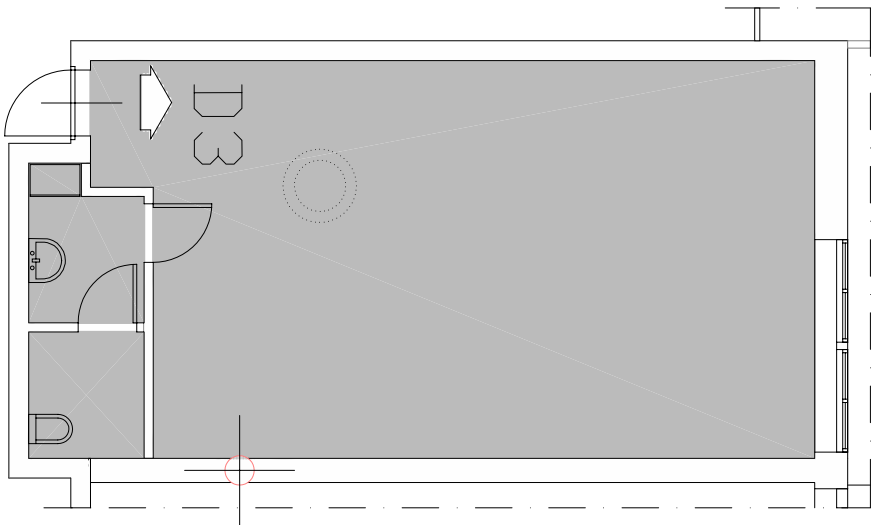

PIANTA PIANO
SECONDO

UNITA' D3
SCALA 1:100