




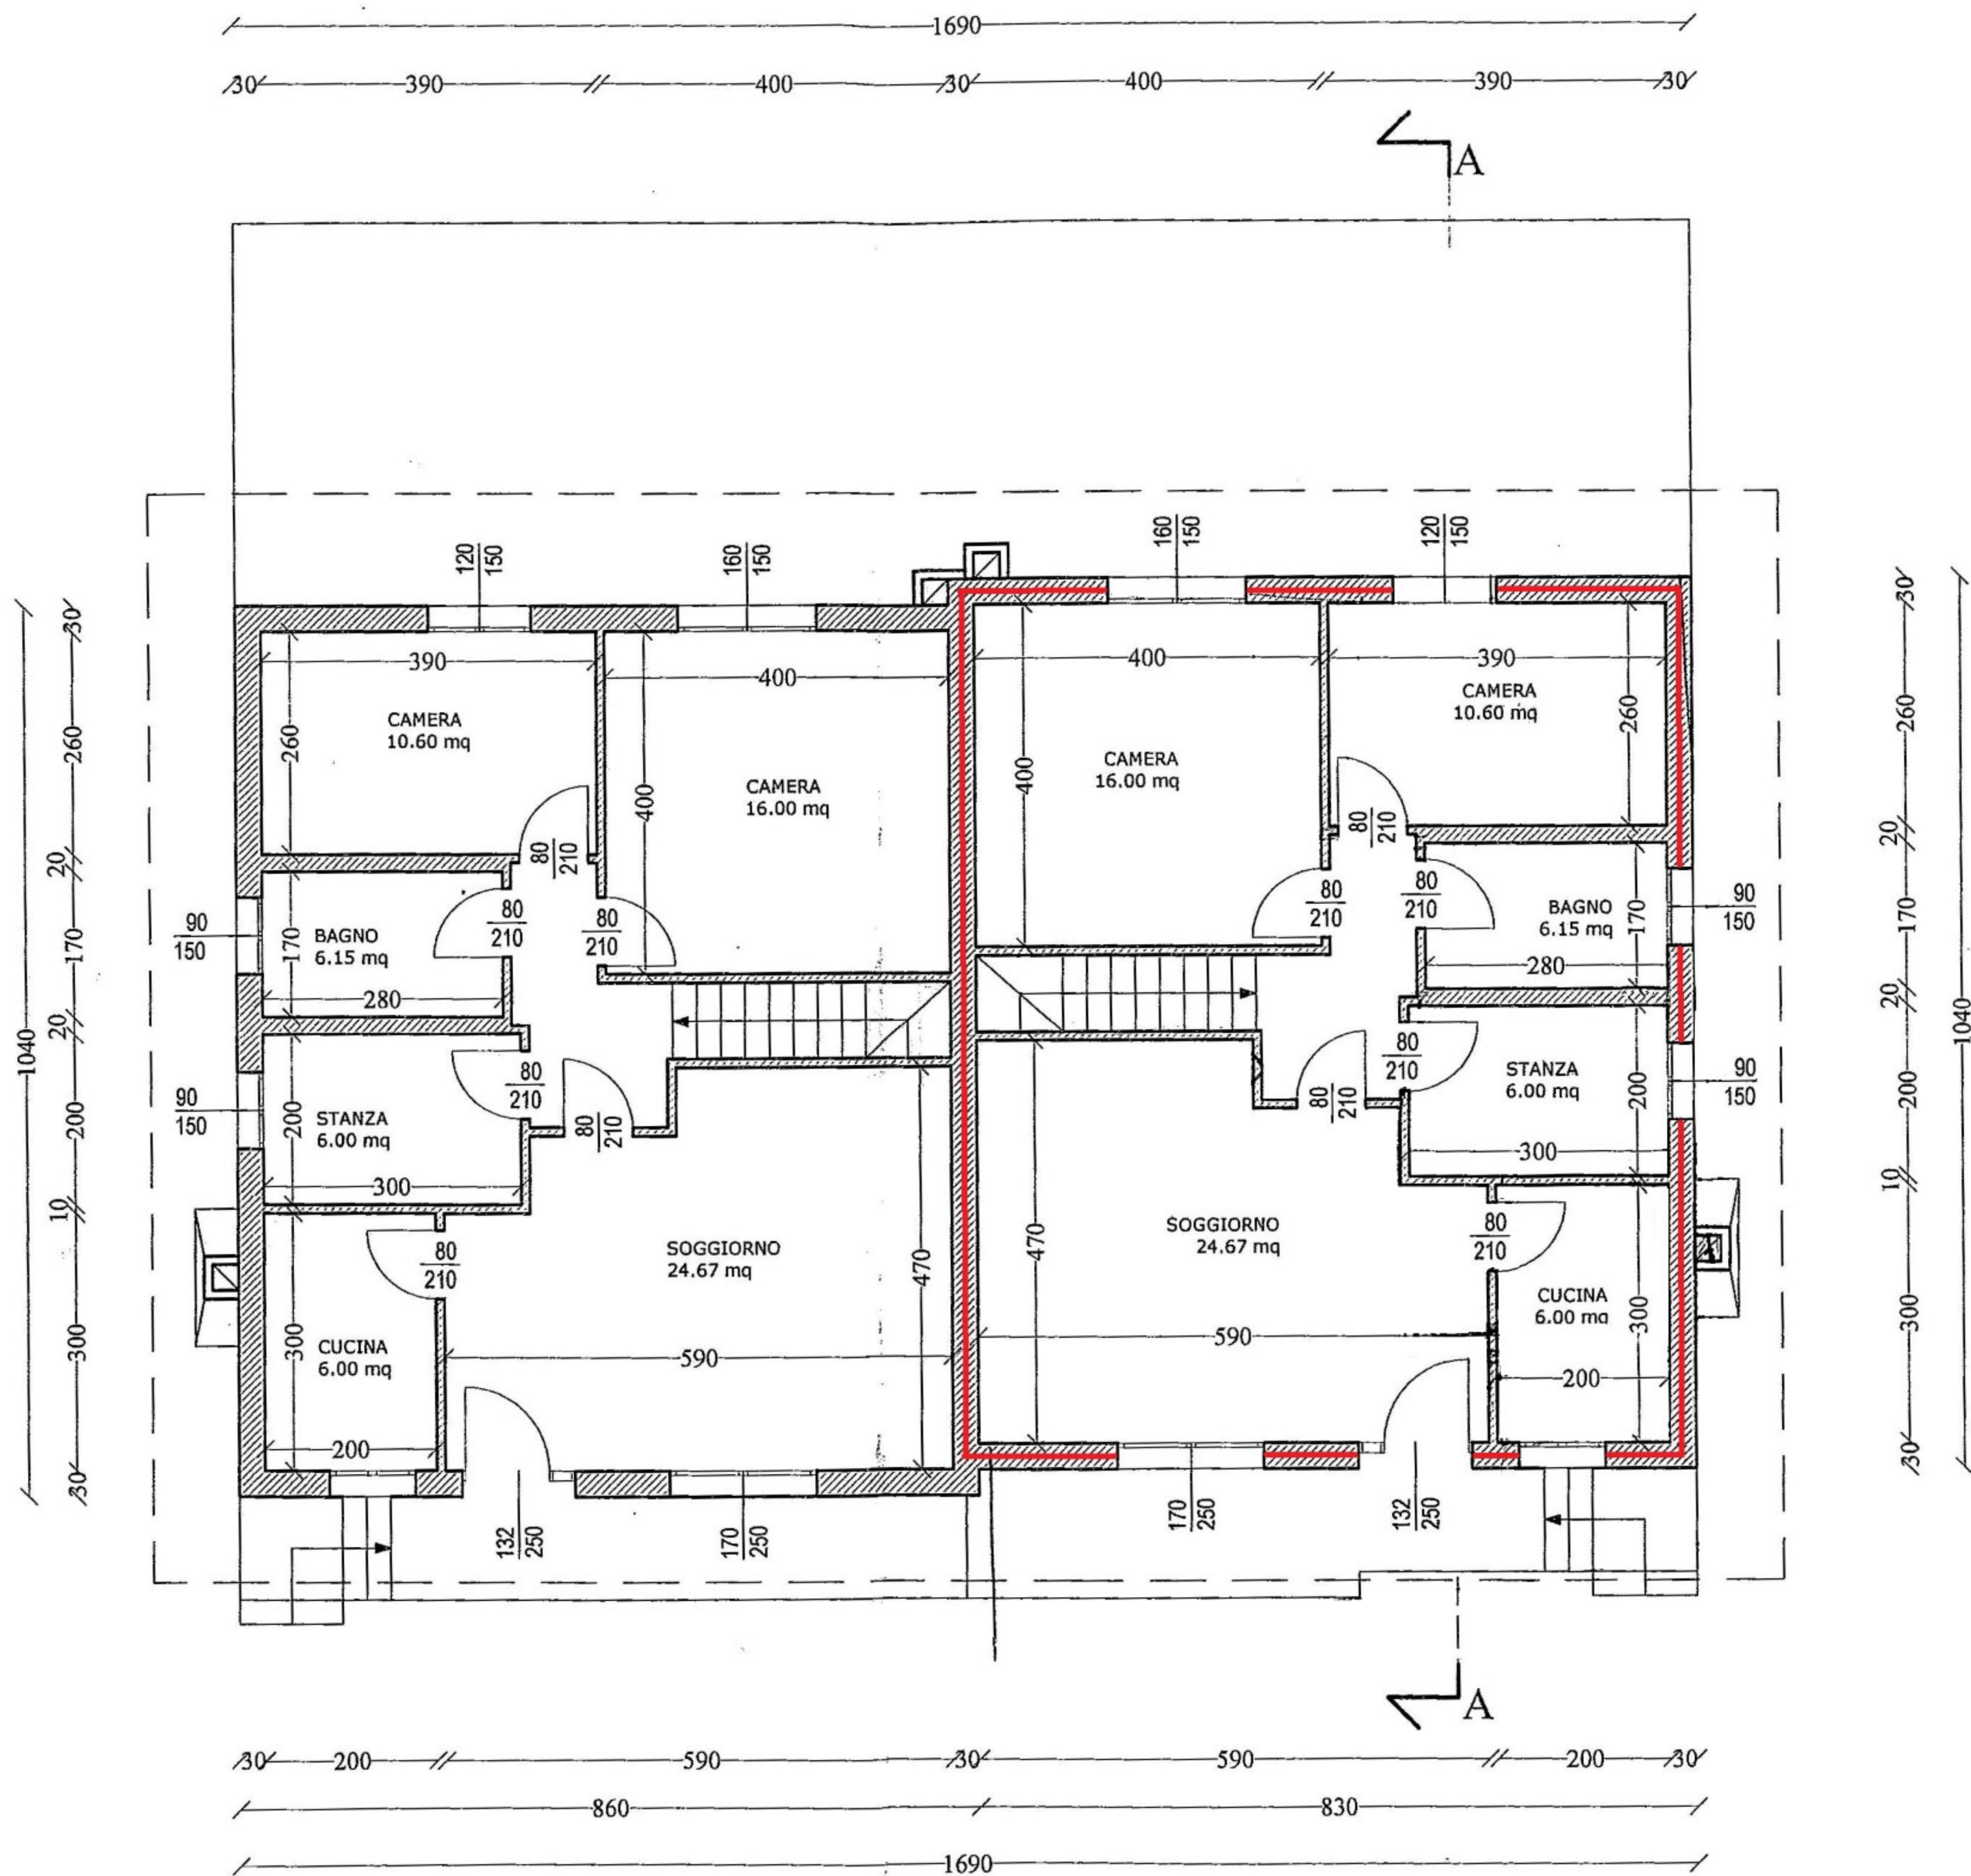


PIANTA PIANO RIALZATO
 SCALA 1:100

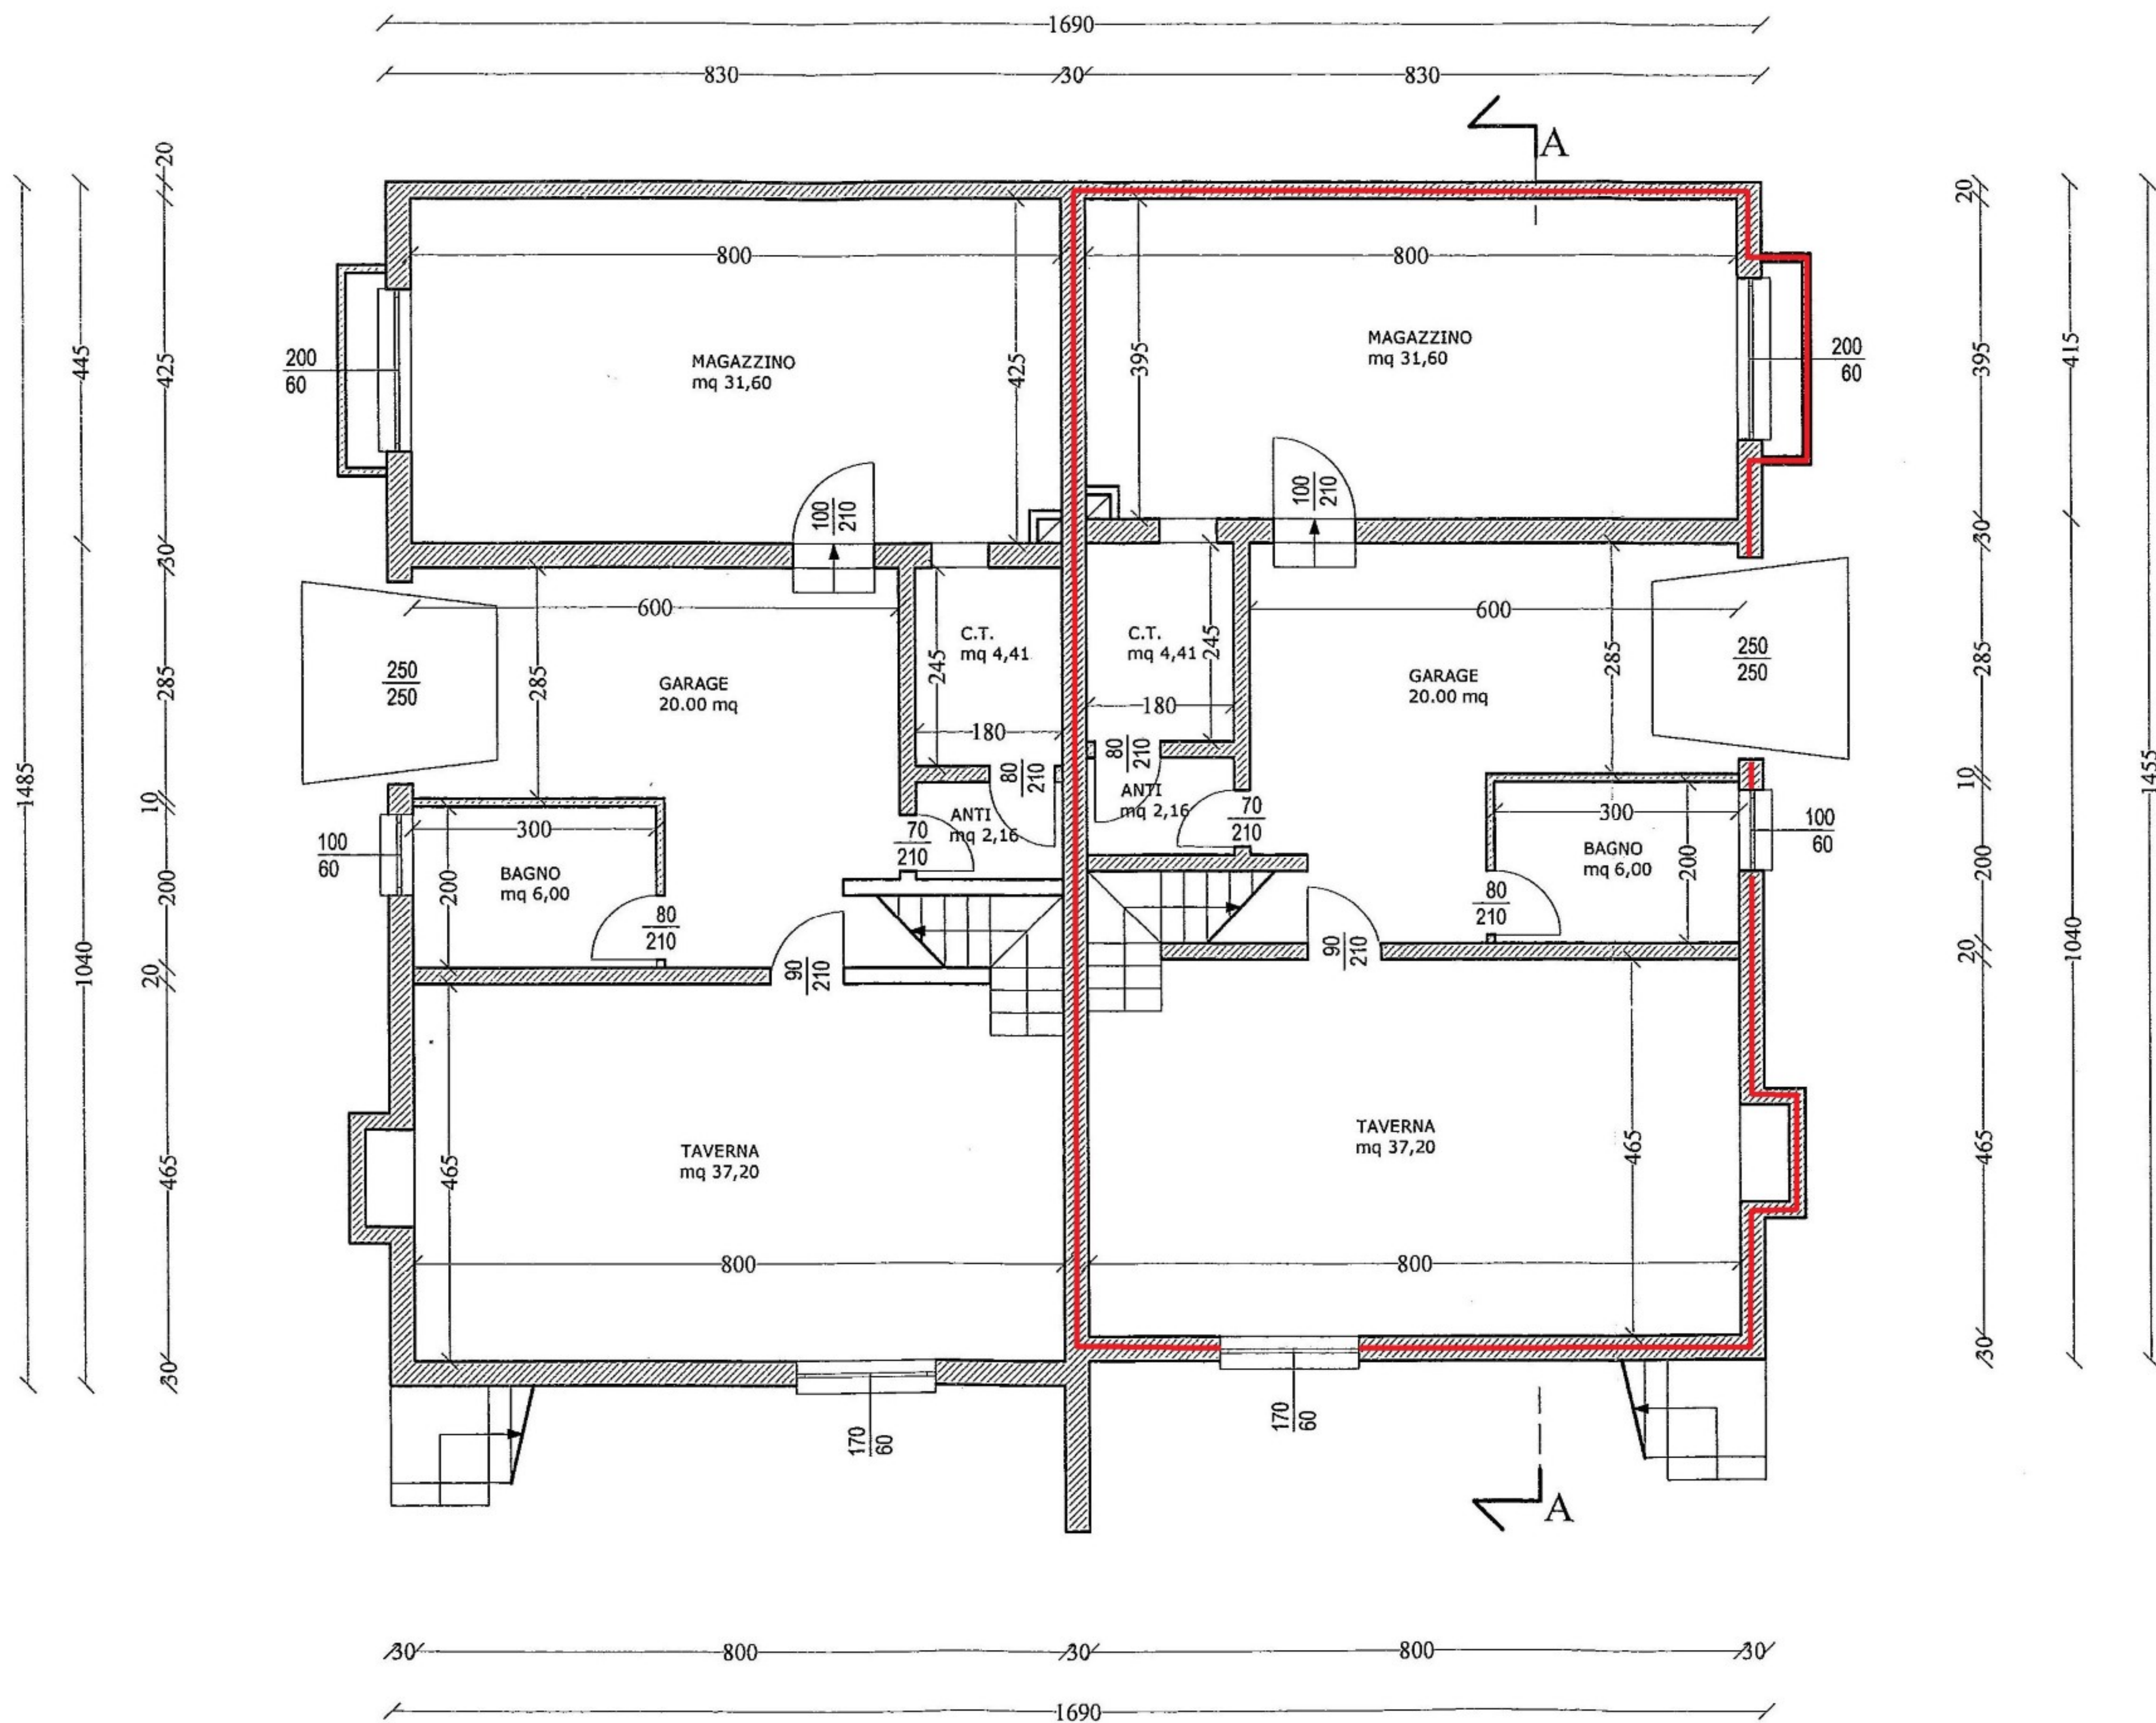


PIANTA PIANO SEMI INTERRATO
SCALA 1:100

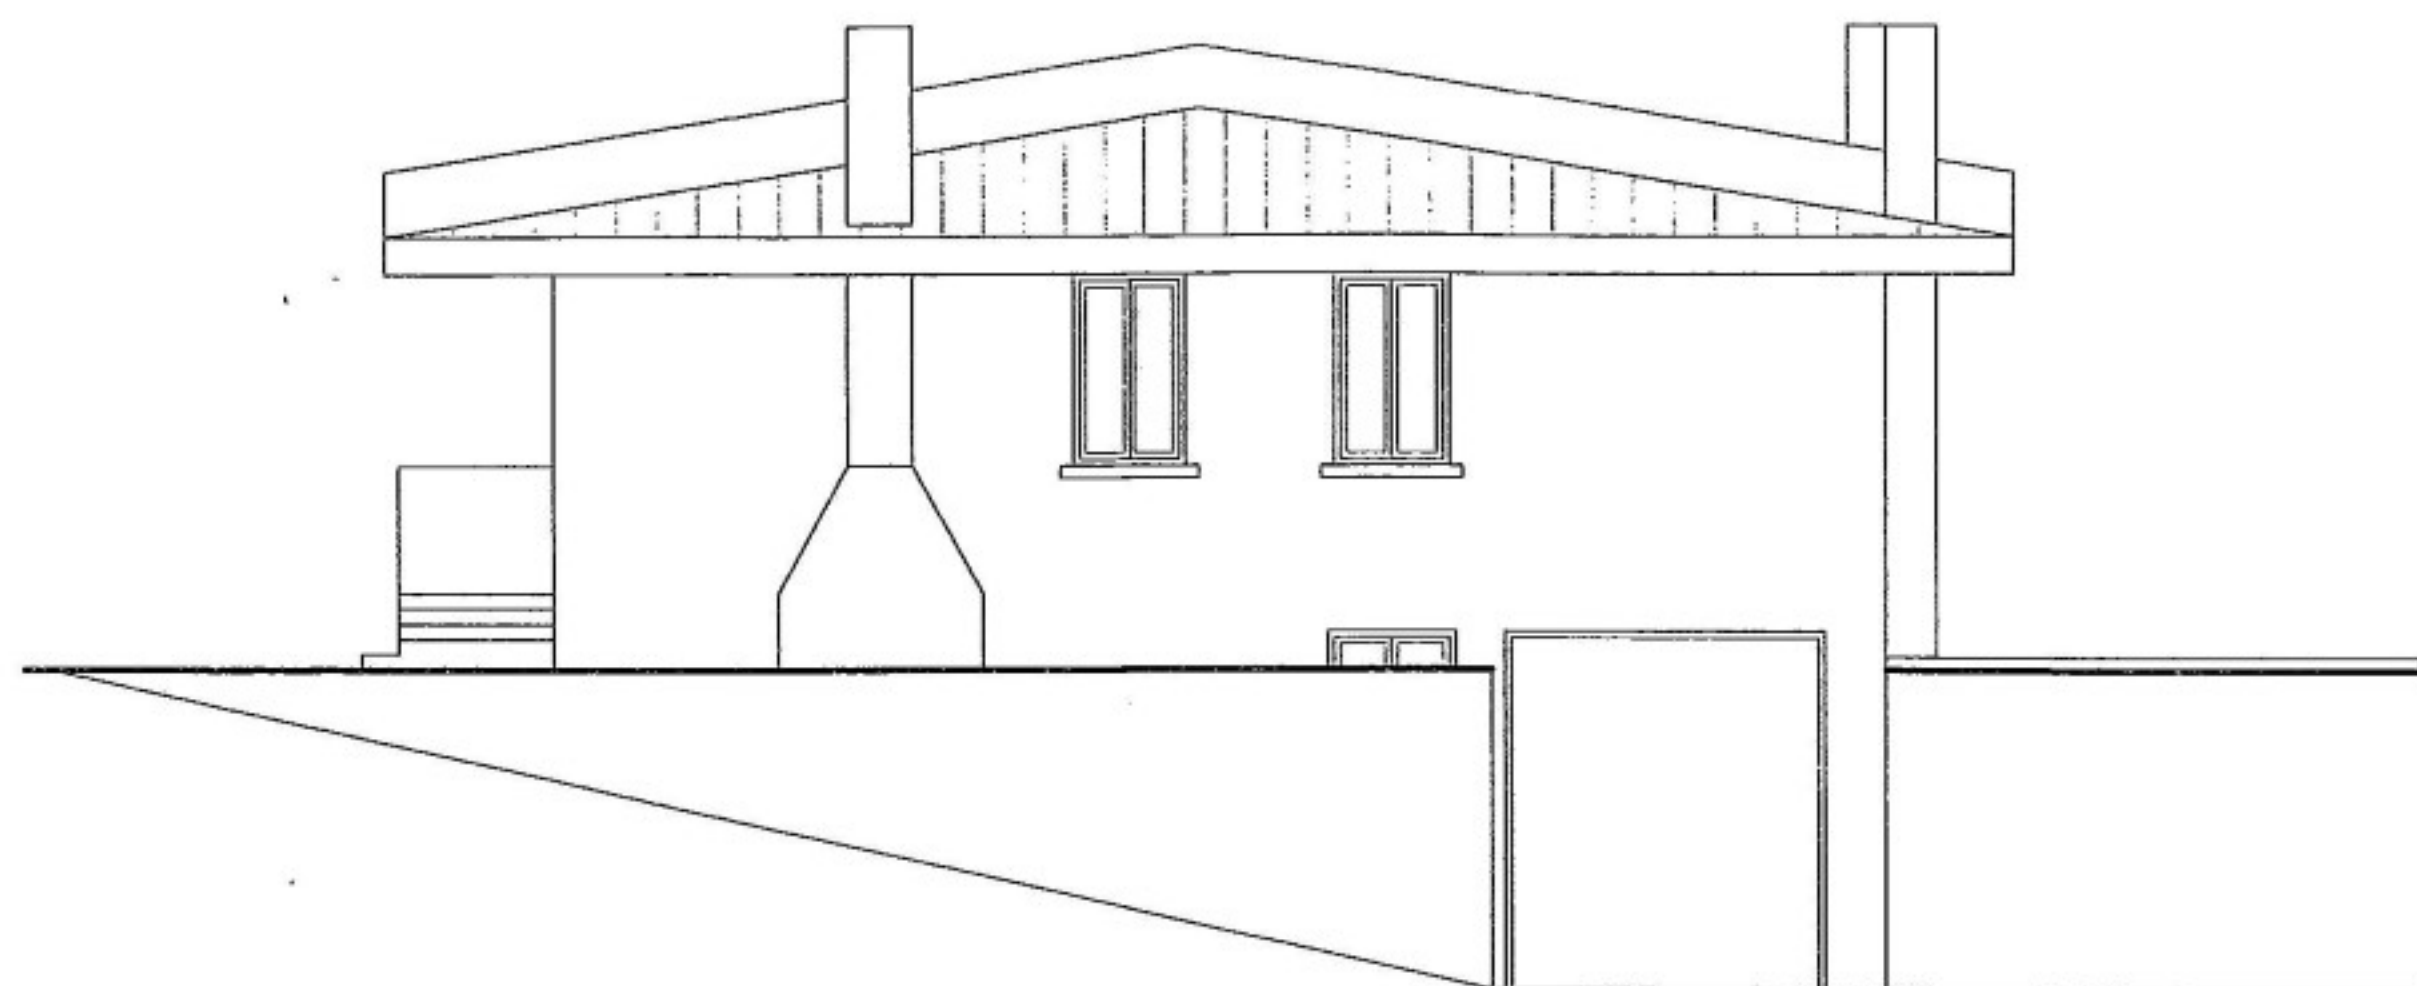

PROSPETTO SUD
SCALA 1:100

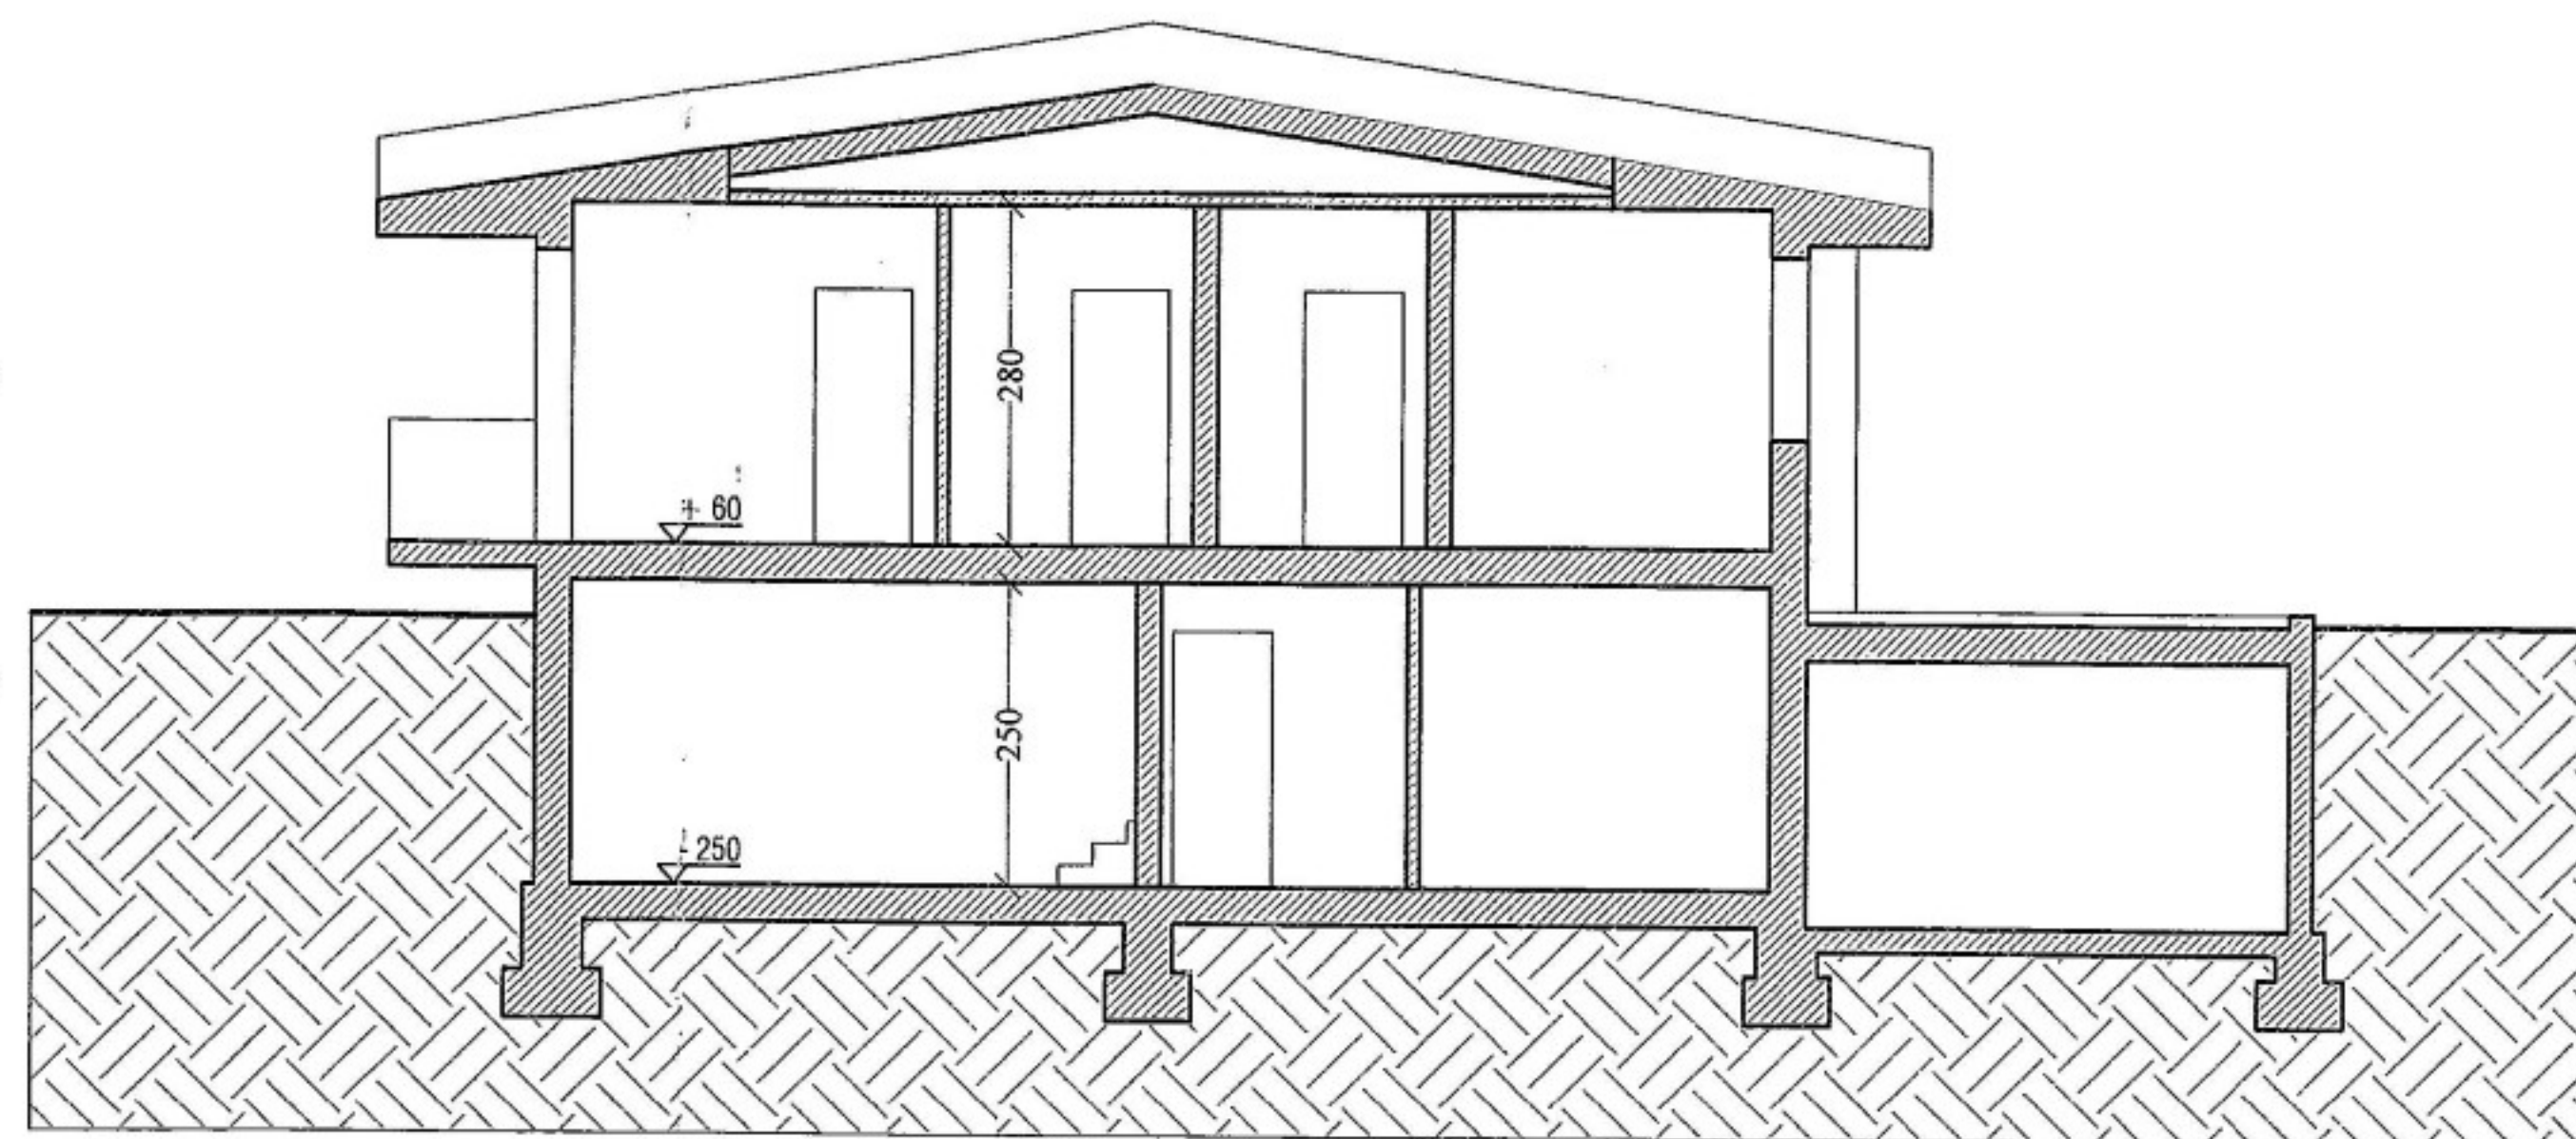

SEZIONE AA
SCALA 1:100

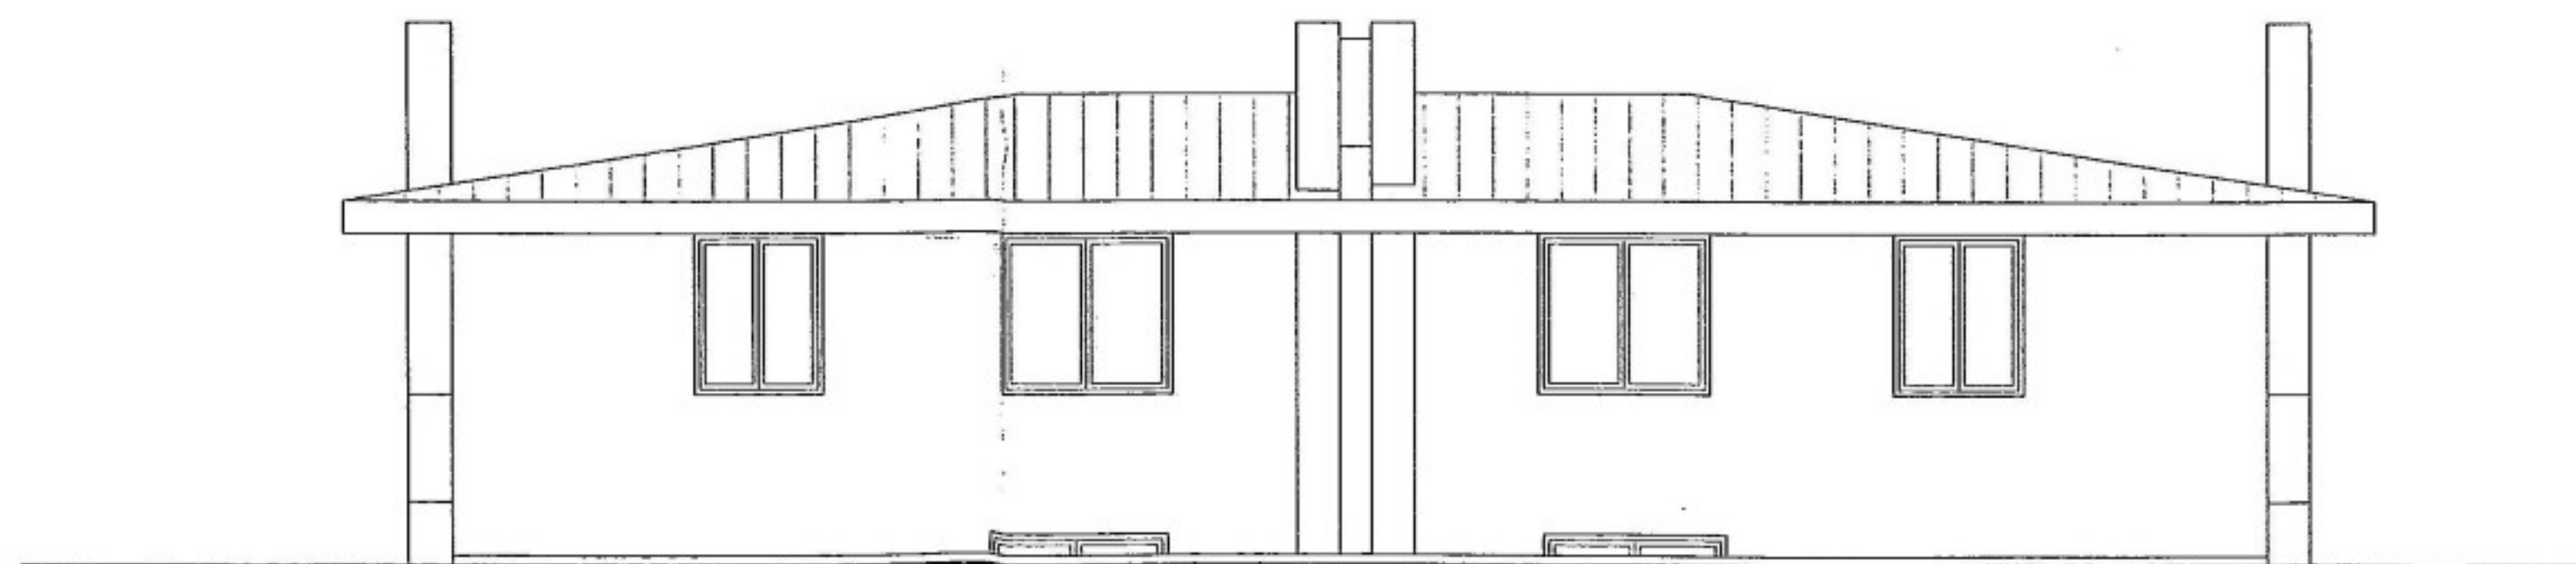

PROSPETTO EST
SCALA 1:100