







ELABORATO PLANIMETRICO		Compilato da: Pozzebon Silvio	Iscritto all'albo: Geometri	Prov. Treviso	N. 1555
Comune di Treviso	Sezione: C	Foglio: 4	Particella: 43	Protocollo n. 22/05/2024	del
Dimostrazione grafica dei subalterni			Tipo Mappale n.	del	Scala 1 : 500

Agenzia delle Entrate
CATASTO FABBRICATI
 Ufficio provinciale di Treviso

Ultima planimetria a atti

Data: 08/10/2024 - n. T304023 - Richiedente: Telematico

Totale schede: 7 - Formato di acquisizione: A3(297x420) - Formato stampa richiesto: A4(210x297) - Fattore di scala non utilizzabile

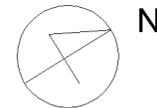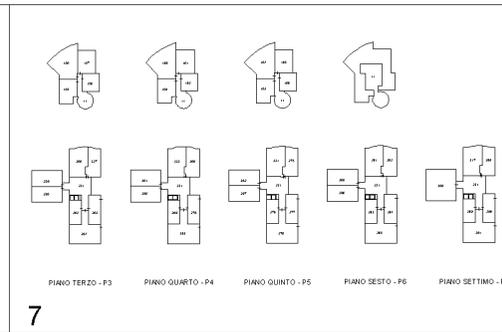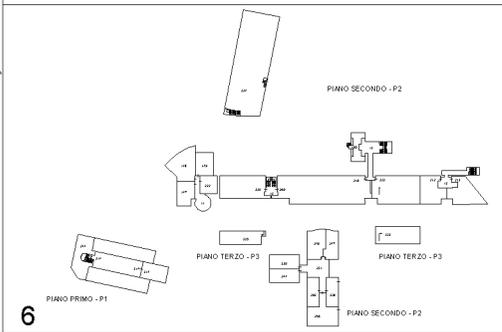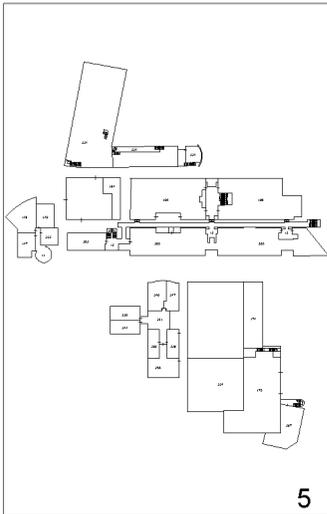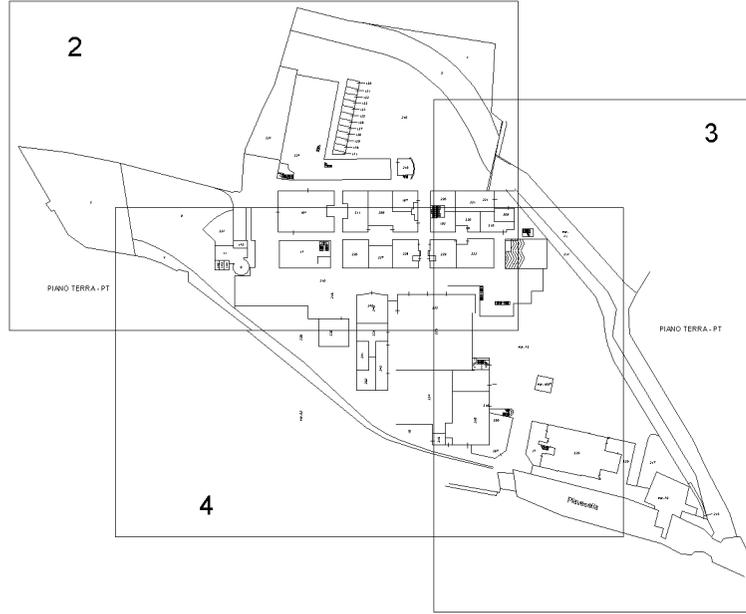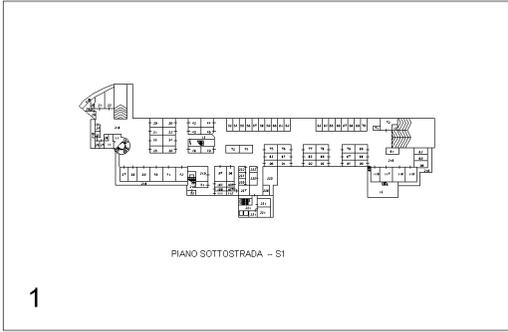

ELABORATO PLANIMETRICO	Compilato da: Pozzebon Silvio	Iscritto all'albo: Geometri	Prov. Treviso	N. 1555
Comune di Treviso	Sezione: C	Foglio: 4	Particella: 43	Protocollo n. 22/05/2024 del
Dimostrazione grafica dei subalterni			Tipo Mappale n.	Scala 1 : 500



Agenzia delle Entrate
CATASTO FABBRICATI
 Ufficio provinciale di Treviso

Ultima planimetria in atti

Data: 08/10/2024 - T304023 - Richiedente: Telematico


Formato di acquisizione: A3(297x420) - Formato stampa richiesto: A4(210x297) - Fattore di scala non utilizzabile

2

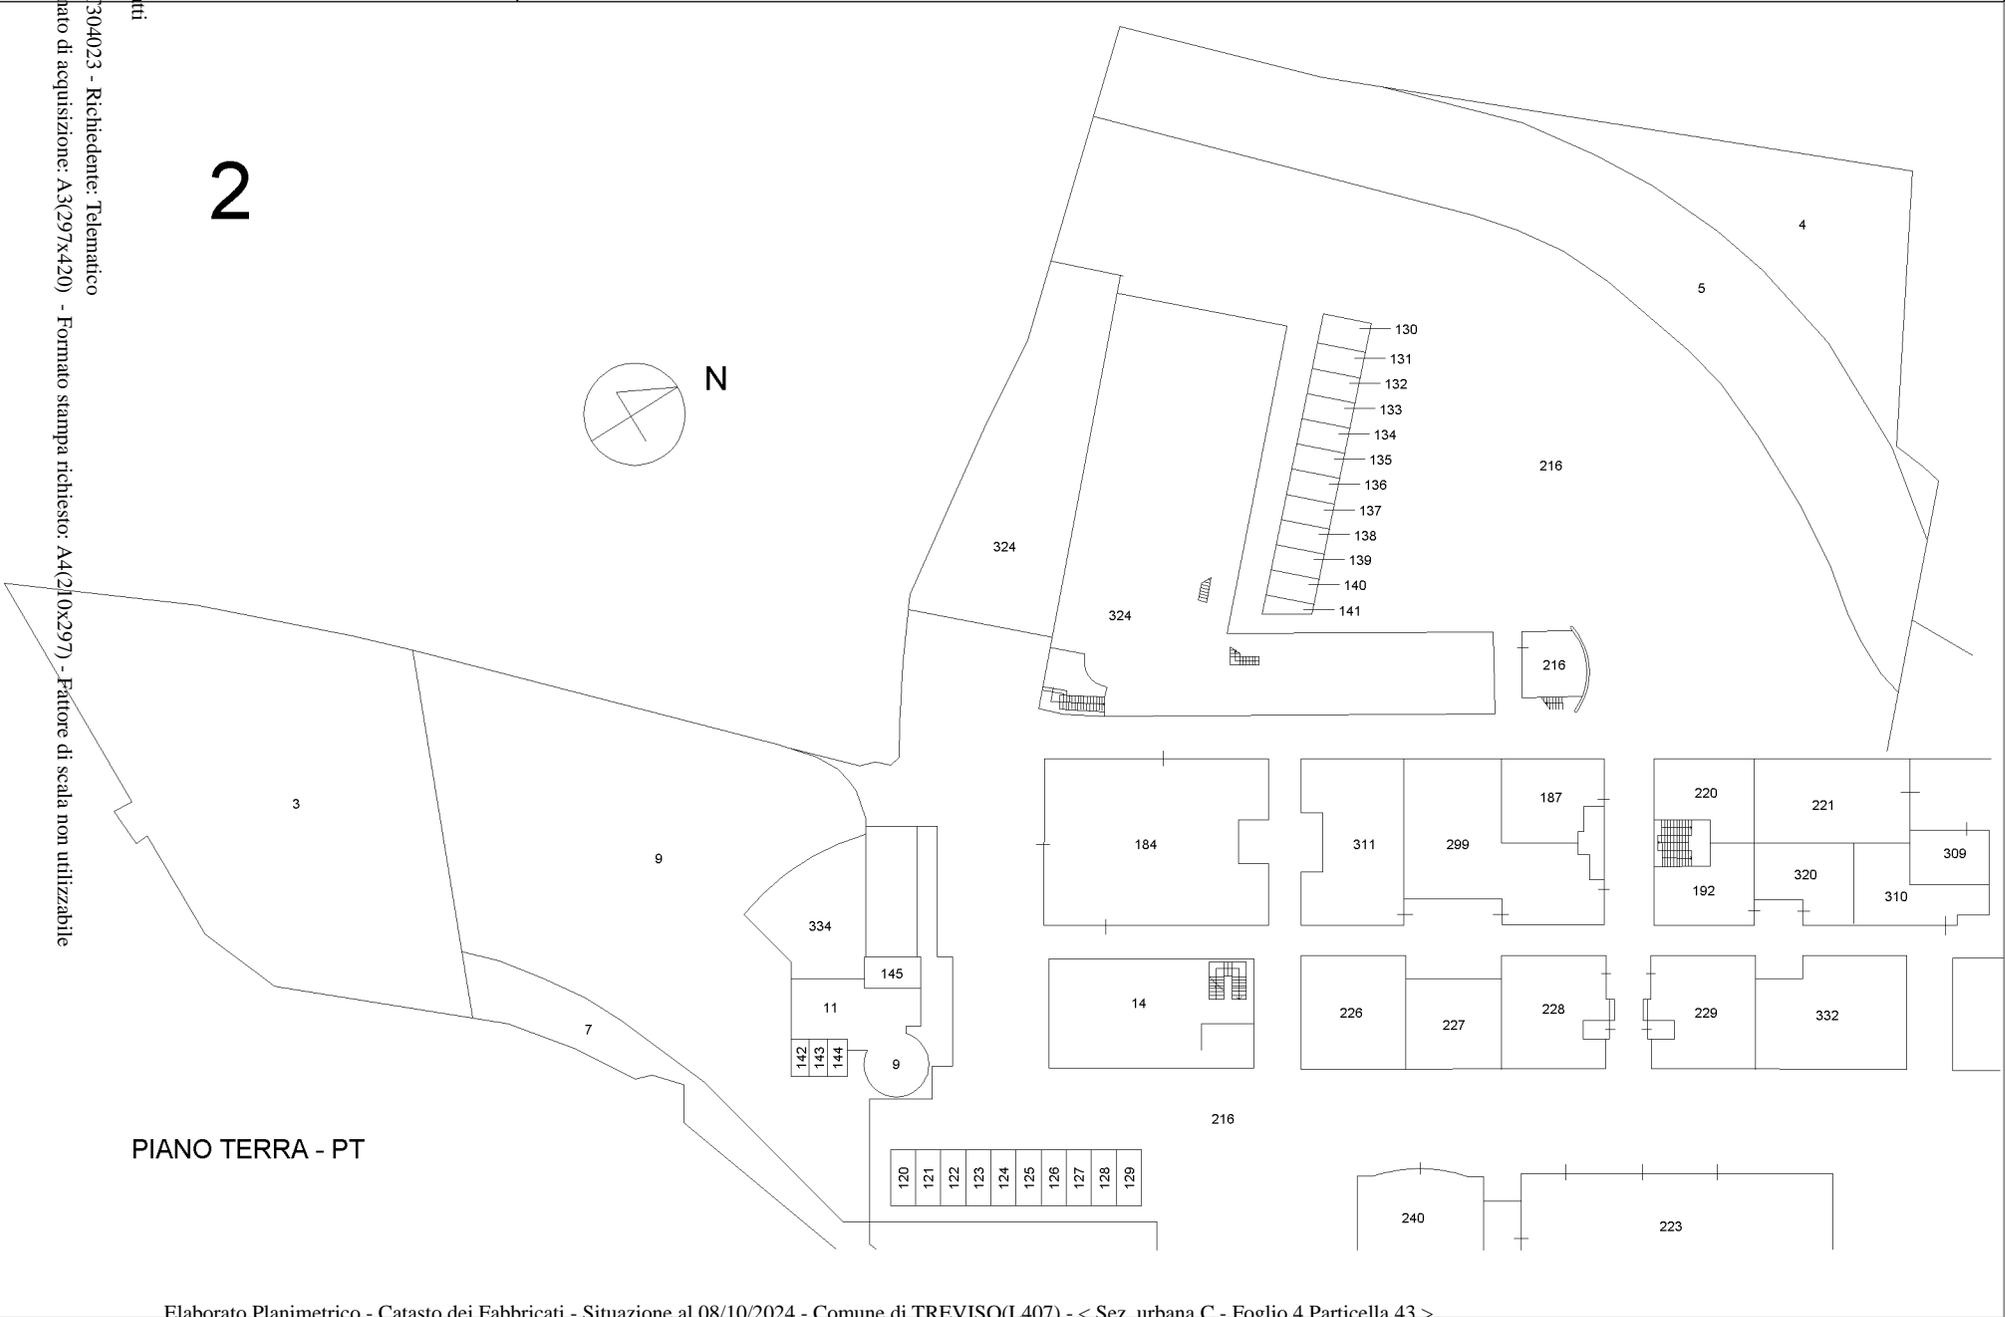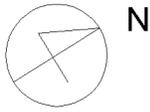

PIANO TERRA - PT

ELABORATO PLANIMETRICO		Compilato da: Pozzebon Silvio	Iscritto all'albo: Geometri	Prov. Treviso	N. 1555
Comune di Treviso	Sezione: C	Foglio: 4	Particella: 43	Protocollo n. 22/05/2024	del
Dimostrazione grafica dei subalterni			Tipo Mappale n.	del	Scala 1 : 500

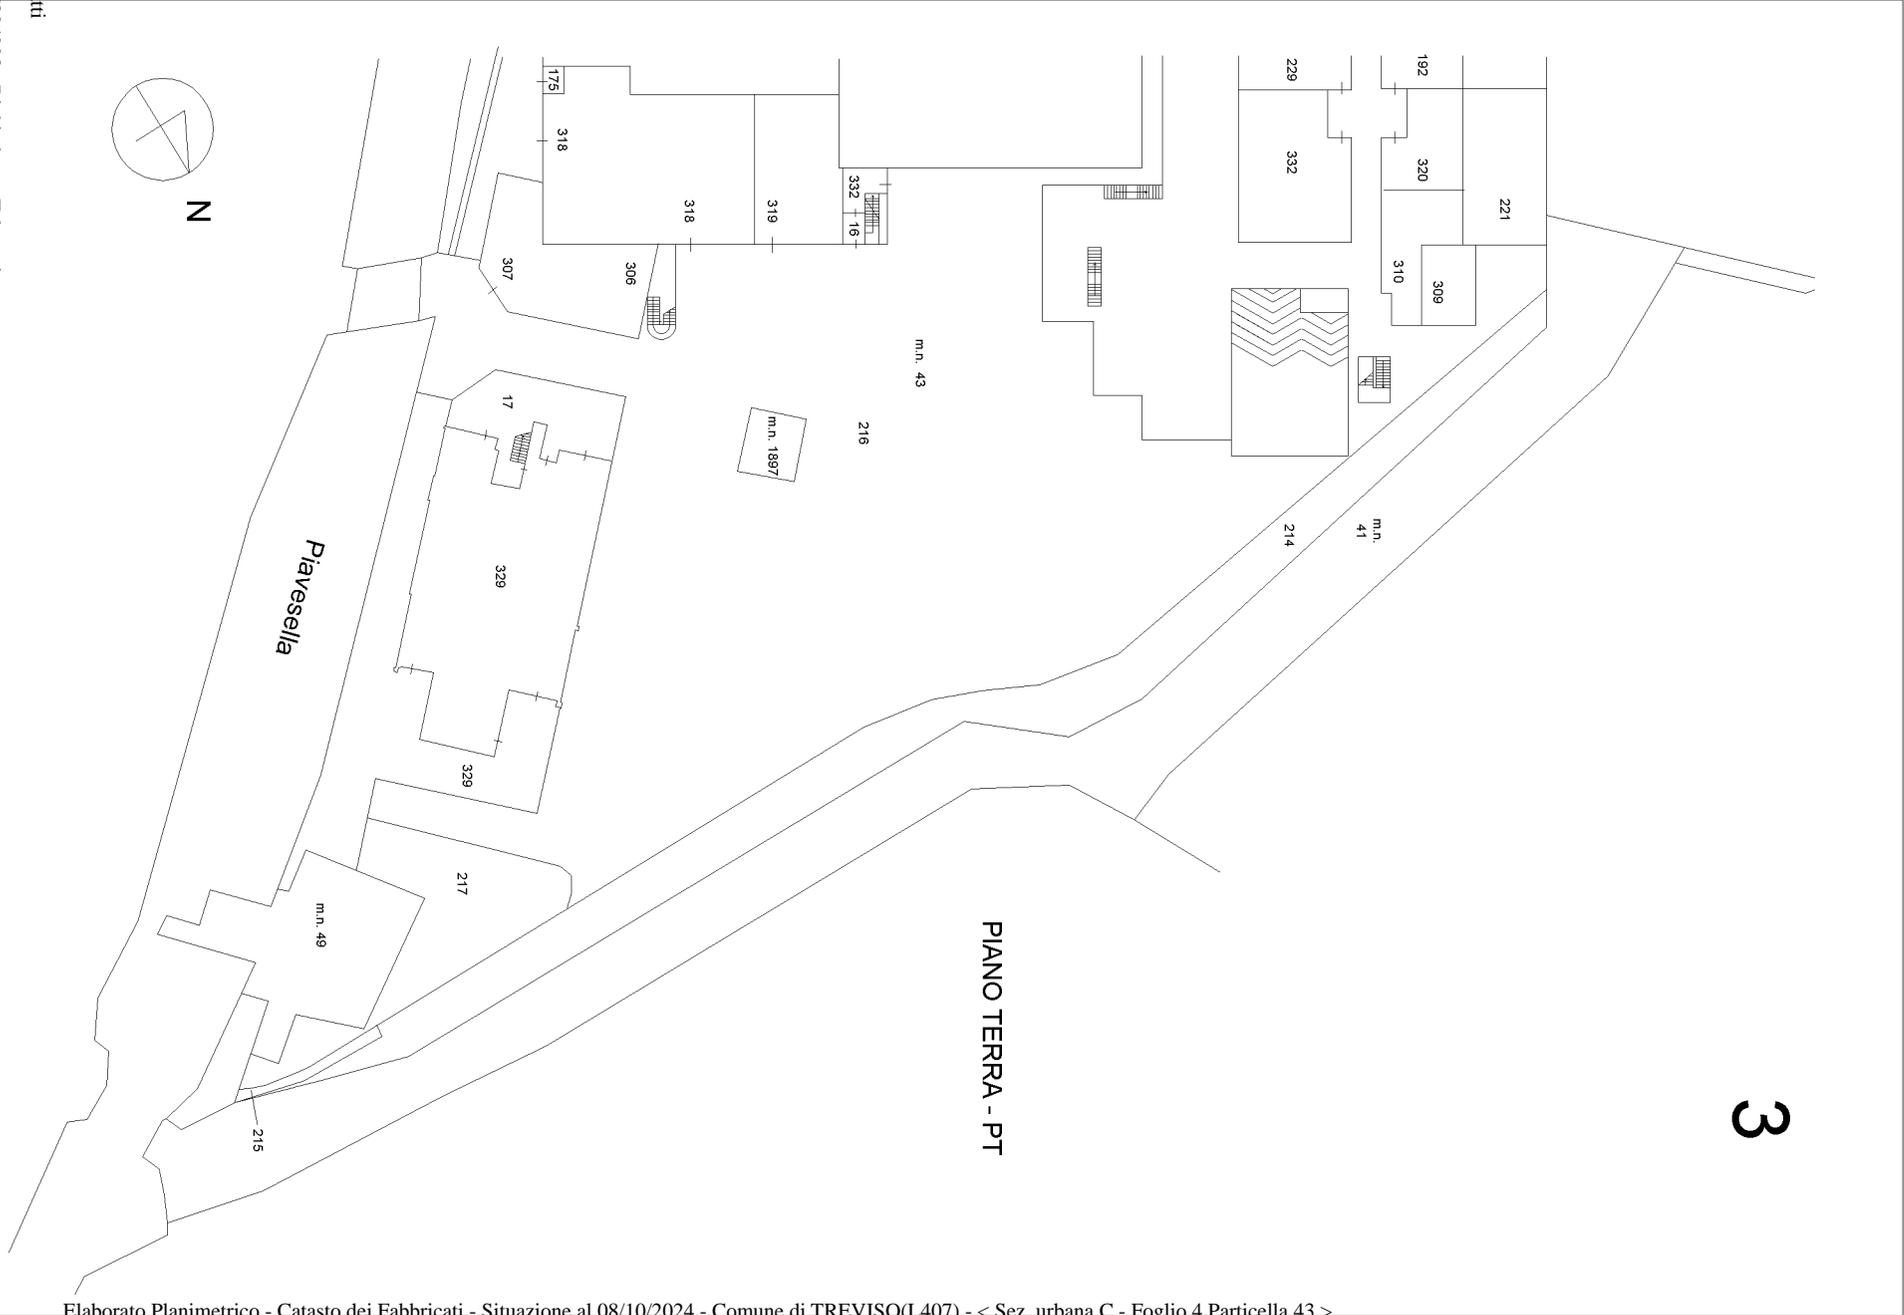


Agenzia delle Entrate
CATASTO FABBRICATI
Ufficio provinciale di Treviso

Ultima planimetria in atti
T304023 - Richiedente: Telematico
Formato di acquisizione: A3(297x420) - Formato stampa richiesto: A4(210x297) - Fattore di scala non utilizzabile

Ultima planimetria in atti

ELABORATO PLANIMETRICO		Compilato da: Pozzebon Silvio	Iscritto all'albo: Geometri	Prov. Treviso	N. 1555
Comune di Treviso	Sezione: C	Foglio: 4	Particella: 43	Protocollo n. 22/05/2024	del
Dimostrazione grafica dei subalterni			Tipo Mappale n.	del	Scala 1 : 500

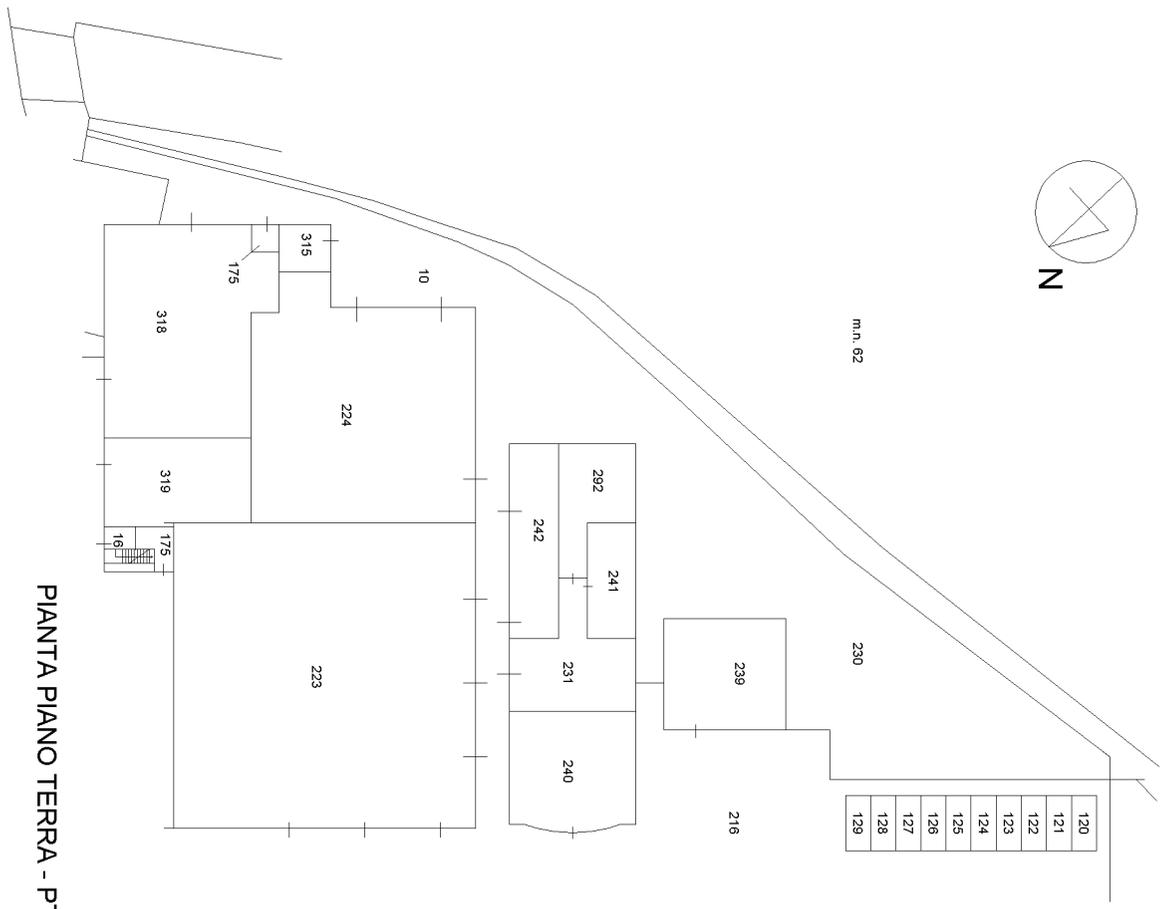


PIANTA PIANO TERRA - PT

Agenzia delle Entrate
CATASTO FABBRICATI
Ufficio provinciale di Treviso

Ultima planimetria in atti
Data: 08/10/2024 - T304023 - Richiedente: Telematico
Formato di acquisizione: A3(297x420) - Formato stampa richiesto: A4(210x297) - Fattore di scala non utilizzabile

ELABORATO PLANIMETRICO	Compilato da: Pozzebon Silvio	Iscritto all'albo: Geometri	Prov. Treviso	N. 1555
Comune di Treviso	Sezione: C	Foglio: 4	Particella: 43	Protocollo n. 22/05/2024 del
Dimostrazione grafica dei subalterni			Tipo Mappale n.	del Scala 1 : 500

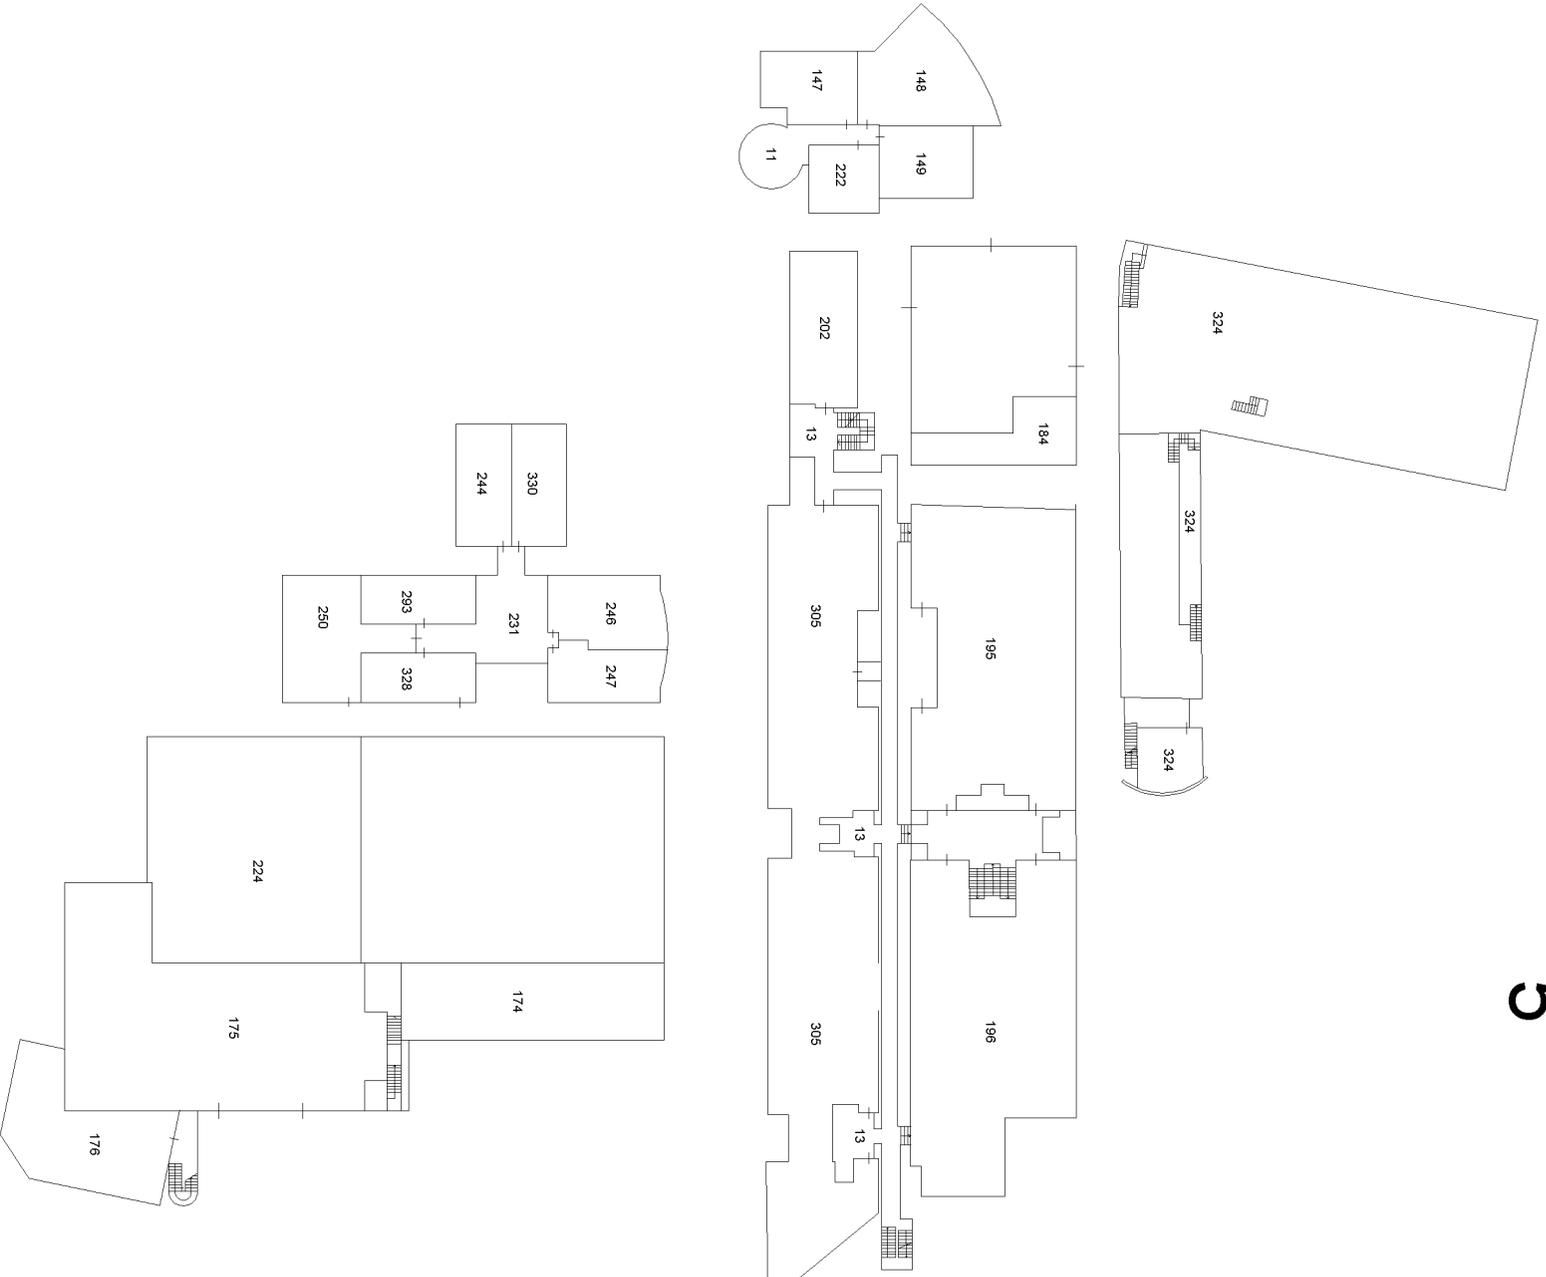


5

Agenzia delle Entrate
CATASTO FABBRICATI
Ufficio provinciale di Treviso

PIANO PRIMO - P1

Ultima planimetria in atti

Data: 08/10/2024 - T304023 - Richiedente: Telematico
Totale schede: 7 - Formato di acquisizione: A3(297x420) - Formato stampa richiesto: A4(210x297) - Fattore di scala non utilizzabile

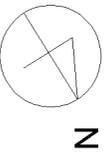


ELABORATO PLANIMETRICO		Compilato da: Pozzebon Silvio	Iscritto all'albo: Geometri	Prov. Treviso	N. 1555
Comune di Treviso	Sezione: C	Foglio: 4	Particella: 43	Protocollo n. 22/05/2024	del
Dimostrazione grafica dei subalterni			Tipo Mappale n.	del	Scala 1 : 500

Agenzia delle Entrate
CATASTO FABBRICATI
 Ufficio provinciale di Treviso


Ultima planimetria in atti
 Data: 08/10/2024 - T304023 - Richiedente: Telematico
 Formato di acquisizione: A3(297x420) - Formato stampa richiesto: A4(210x297) - Fattore di scala non utilizzabile

9

PIANO SECONDO - P2

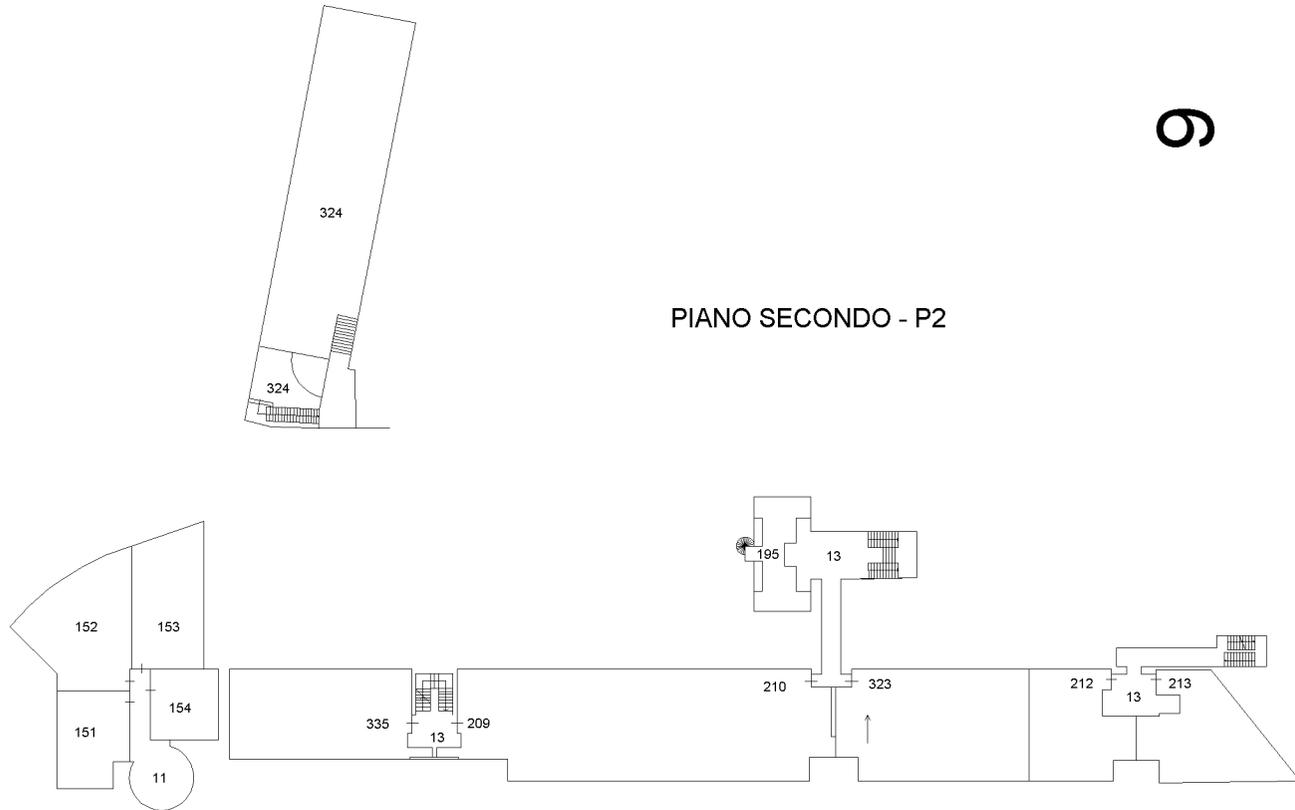



PIANO TERZO - P3

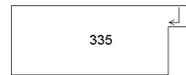


PIANO TERZO - P3



PIANO PRIMO - P1








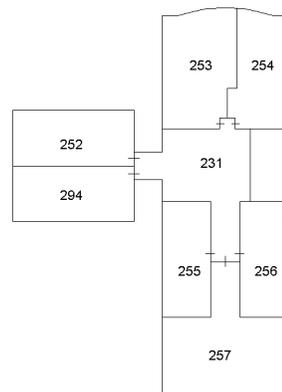
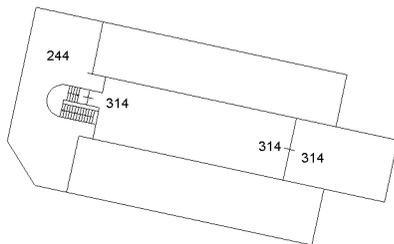


PIANO SECONDO - P2

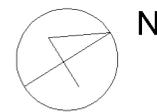

ELABORATO PLANIMETRICO		Compilato da: Pozzebon Silvio	Iscritto all'albo: Geometri	Prov. Treviso	N. 1555
Comune di Treviso	Sezione: C	Foglio: 4	Particella: 43	Protocollo n. 22/05/2024	del
Dimostrazione grafica dei subalterni			Tipo Mappale n.	del	Scala 1 : 500

7

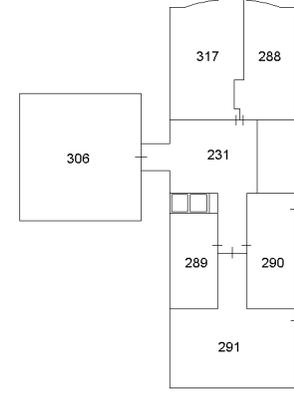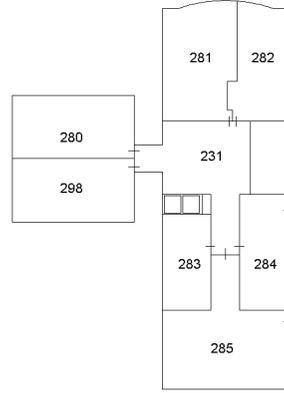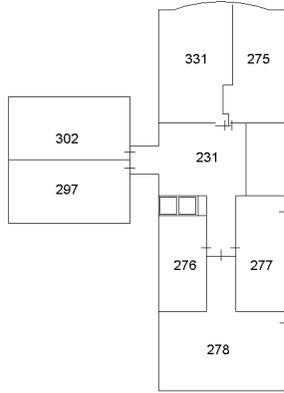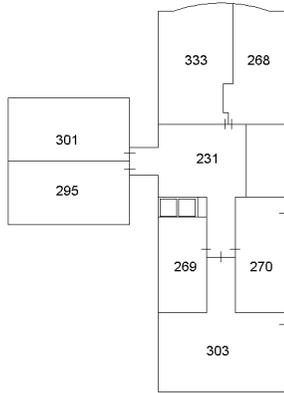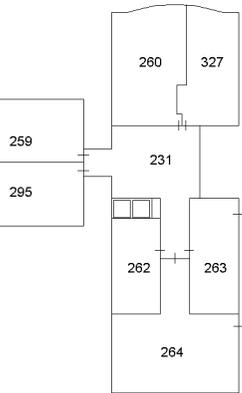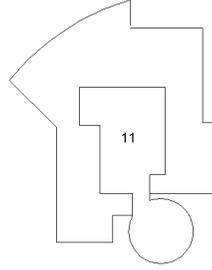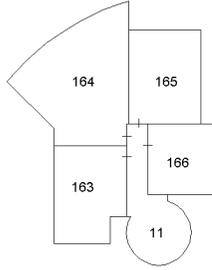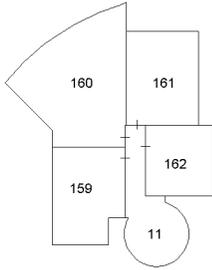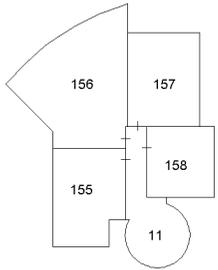

PIANO TERZO - P3

PIANO QUARTO - P4

PIANO QUINTO - P5

PIANO SESTO - P6

PIANO SETTIMO - P7

