



RR

# TERRAGLIO

## 243A

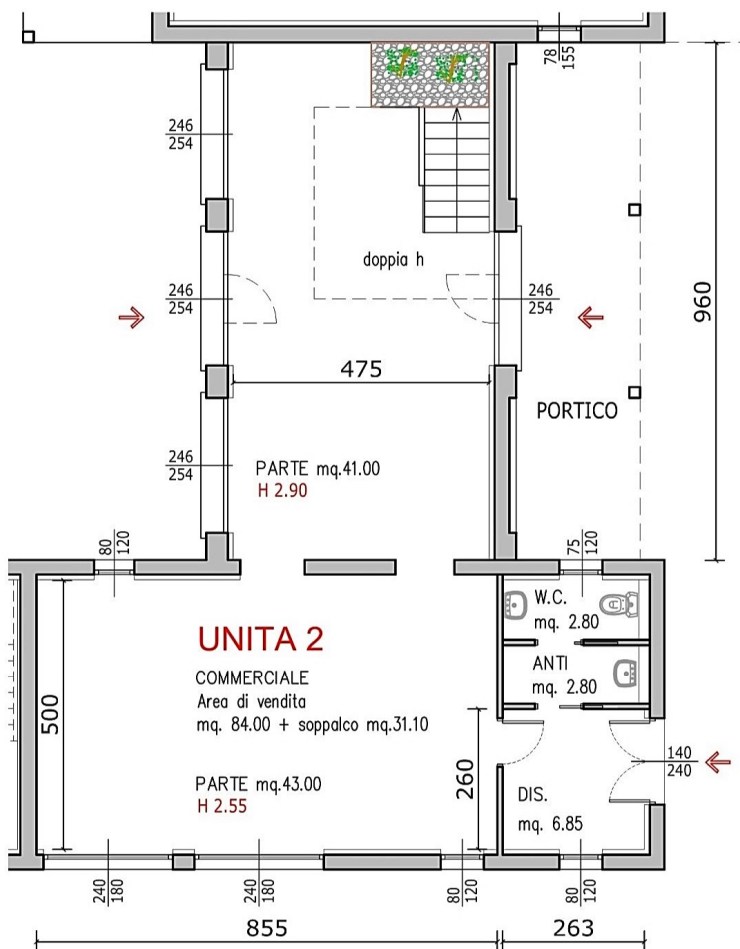

PIANTA PIANO TERRA

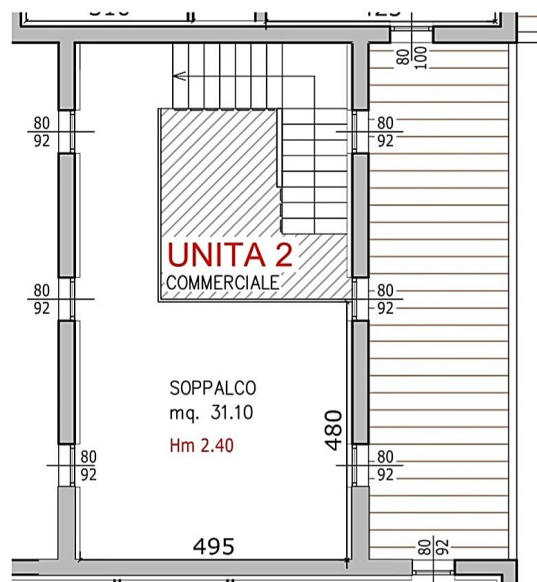

PIANTA PIANO PRIMO





TARVISIUM  
soluzioni immobiliari



# TERRAGLIO

## 243A

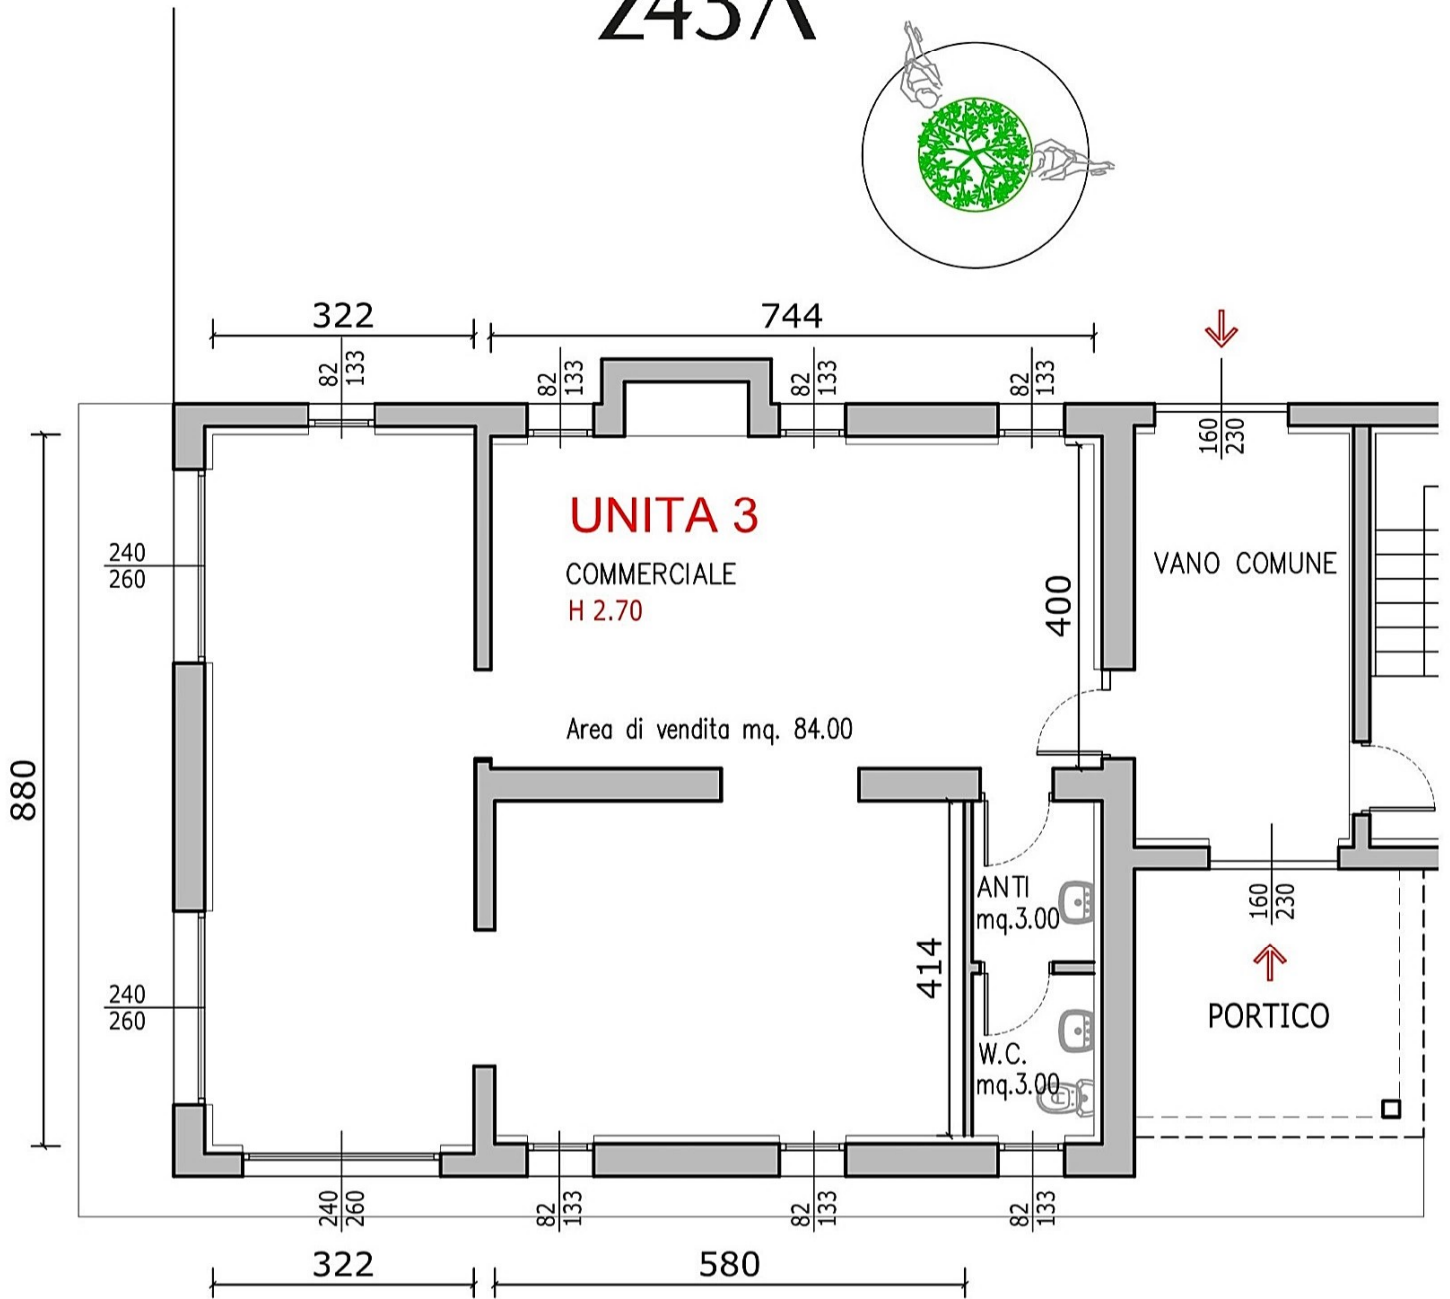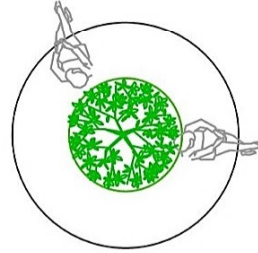

PIANTA PIANO TERRA




TARVISIUM  
soluzioni immobiliari



# TERRAGLIO

## 243A

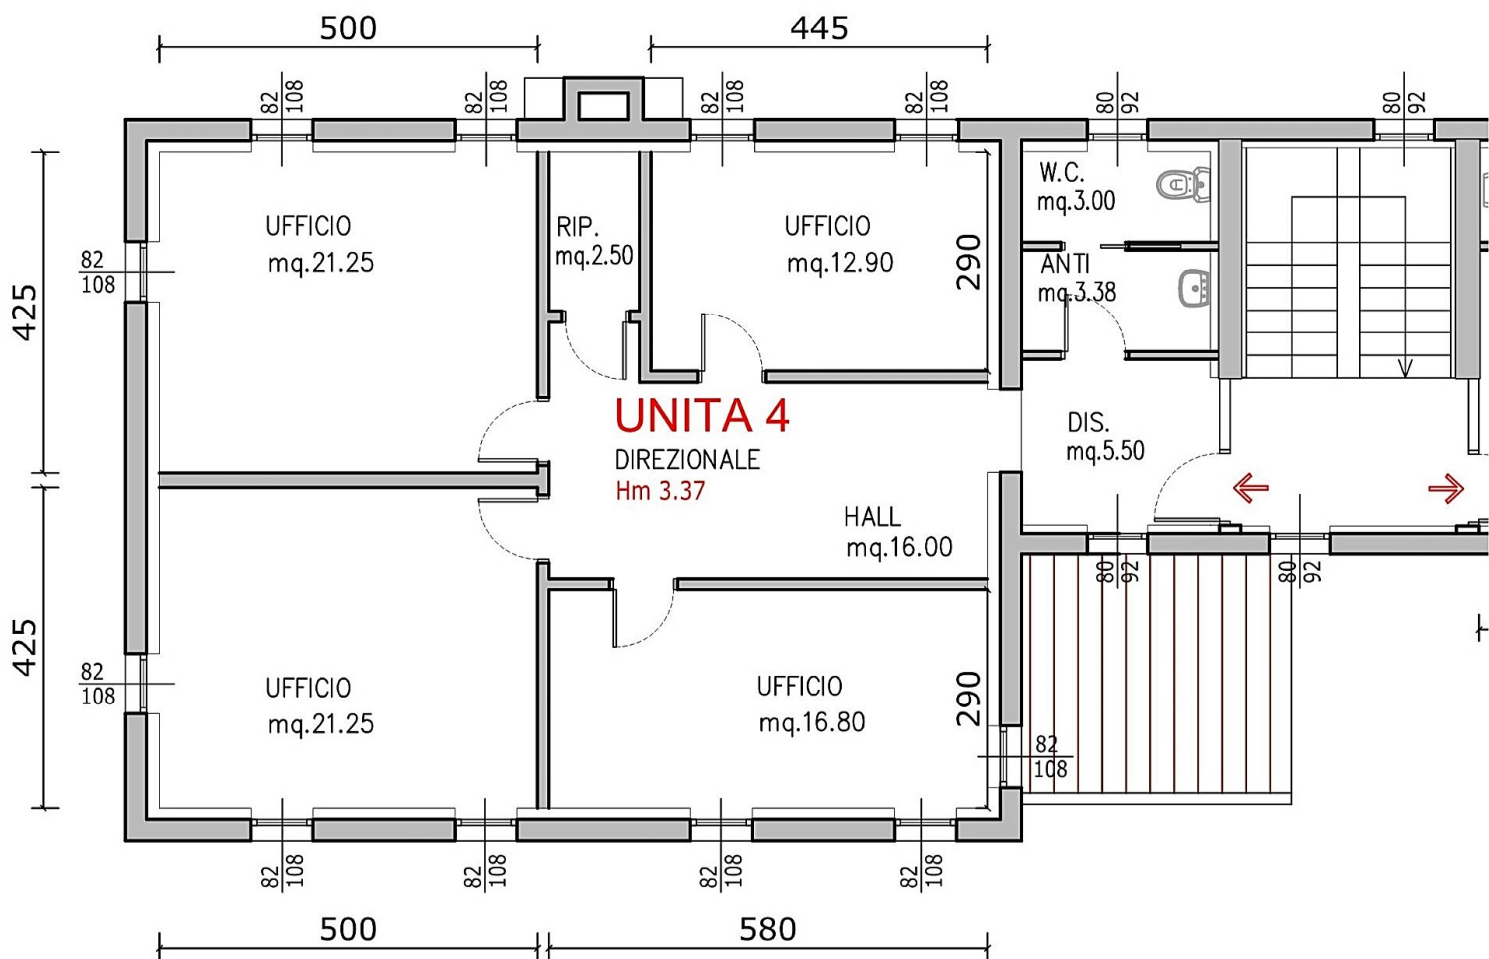

PIANTA PIANO PRIMO




TARVISIUM  
soluzioni immobiliari



# TERRAGLIO

## 243A

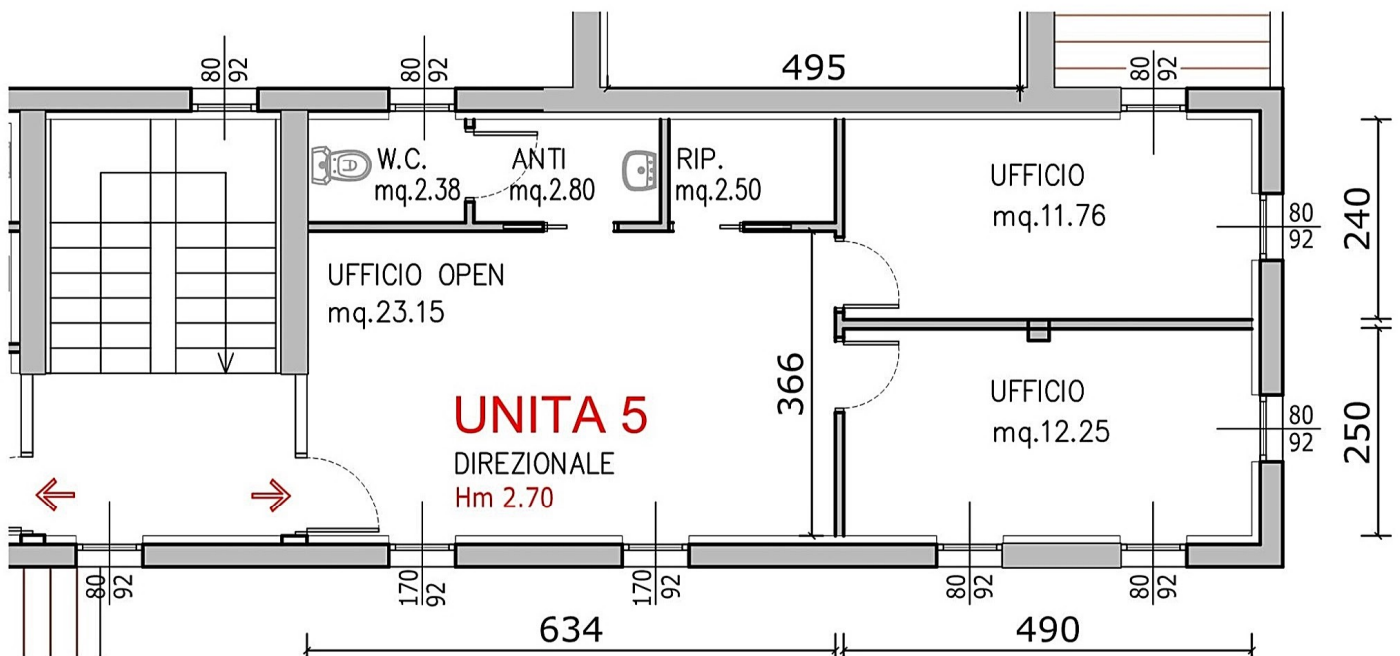

PIANTA PIANO PRIMO




TARVISIUM  
soluzioni immobiliari



# TERRAGLIO

## 243A

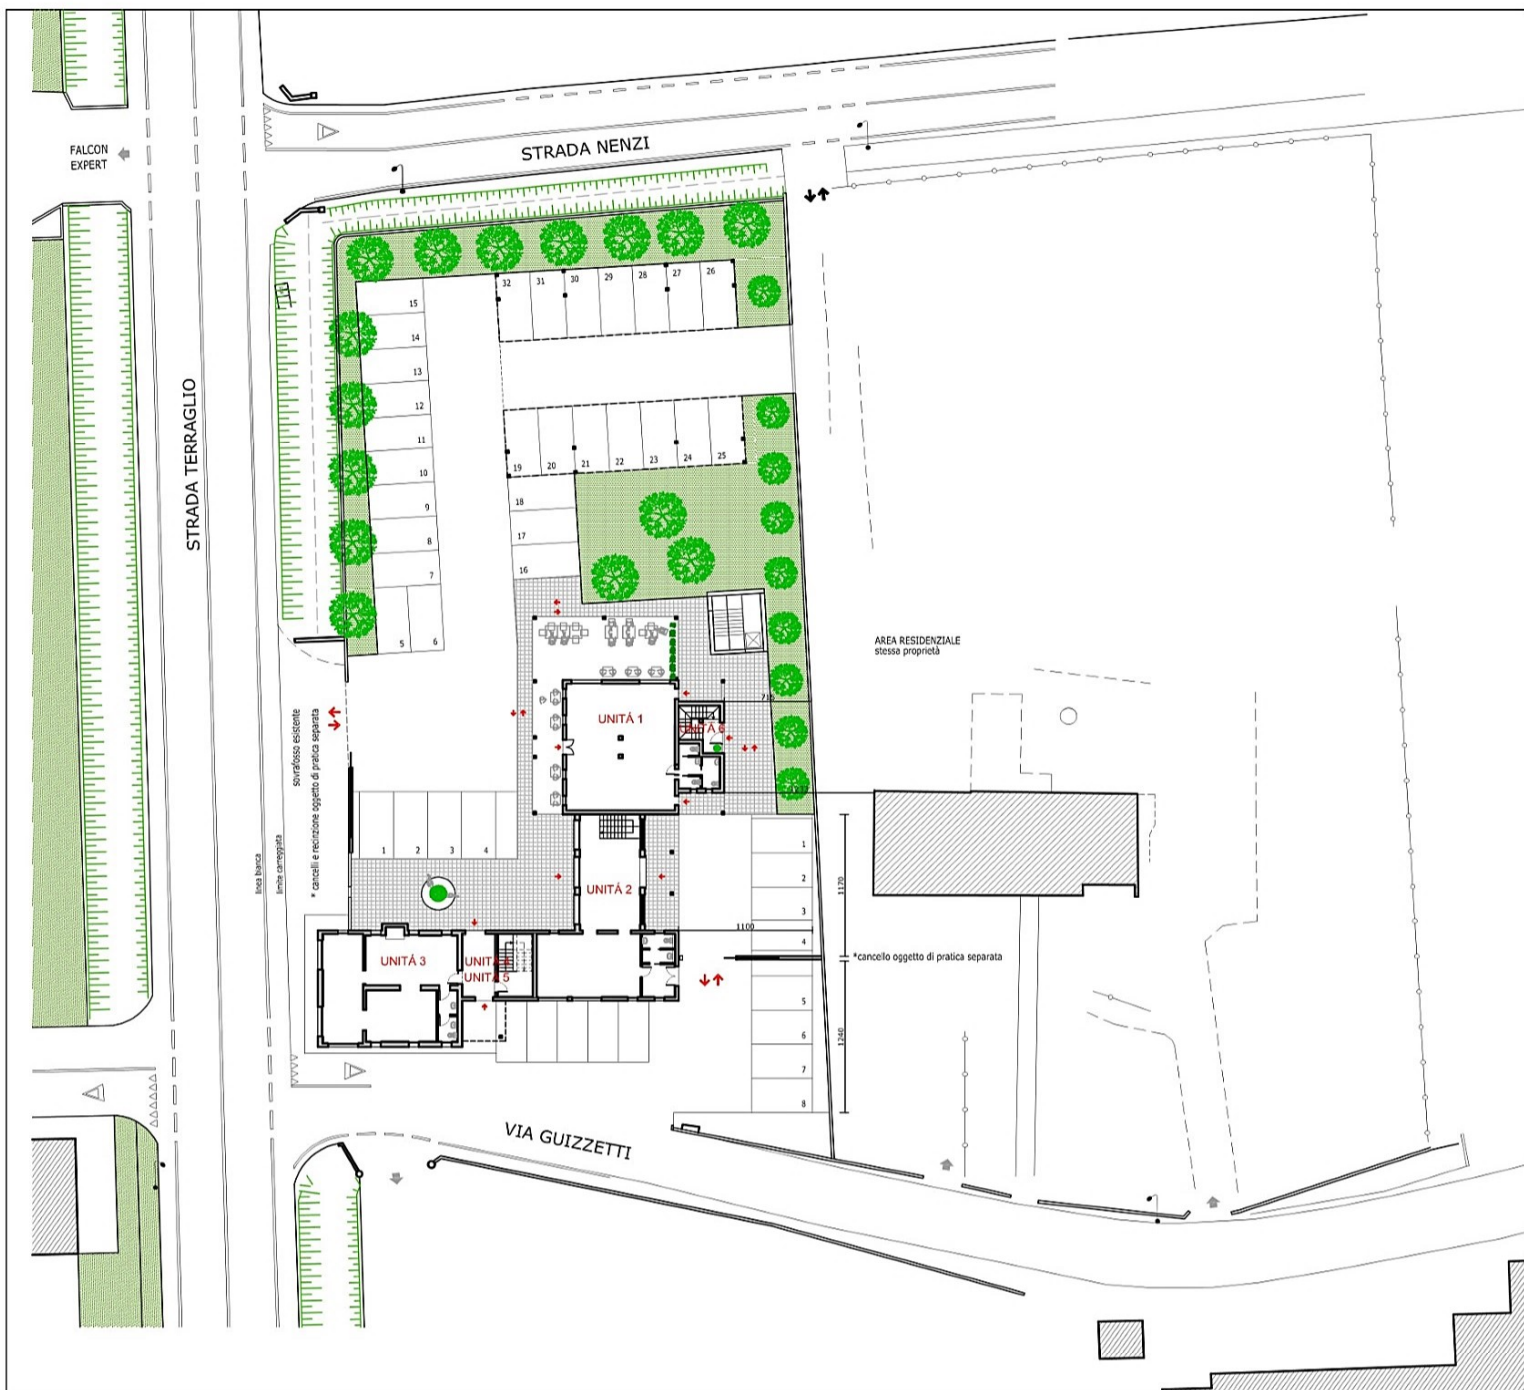

TARVISIUM  
soluzioni immobiliari


RR

# TERRAGLIO

## 243A



PIANTA PIANO TERRA

scala 1:200  **NORD**



**TARVISIUM**  
soluzioni immobiliari




RR

# TERRAGLIO

## 243A



PIANTA PIANO PRIMO

scala 1:200  **NORD**




**TARVISIUM**  
soluzioni immobiliari



# TERRAGLIO

## 243A

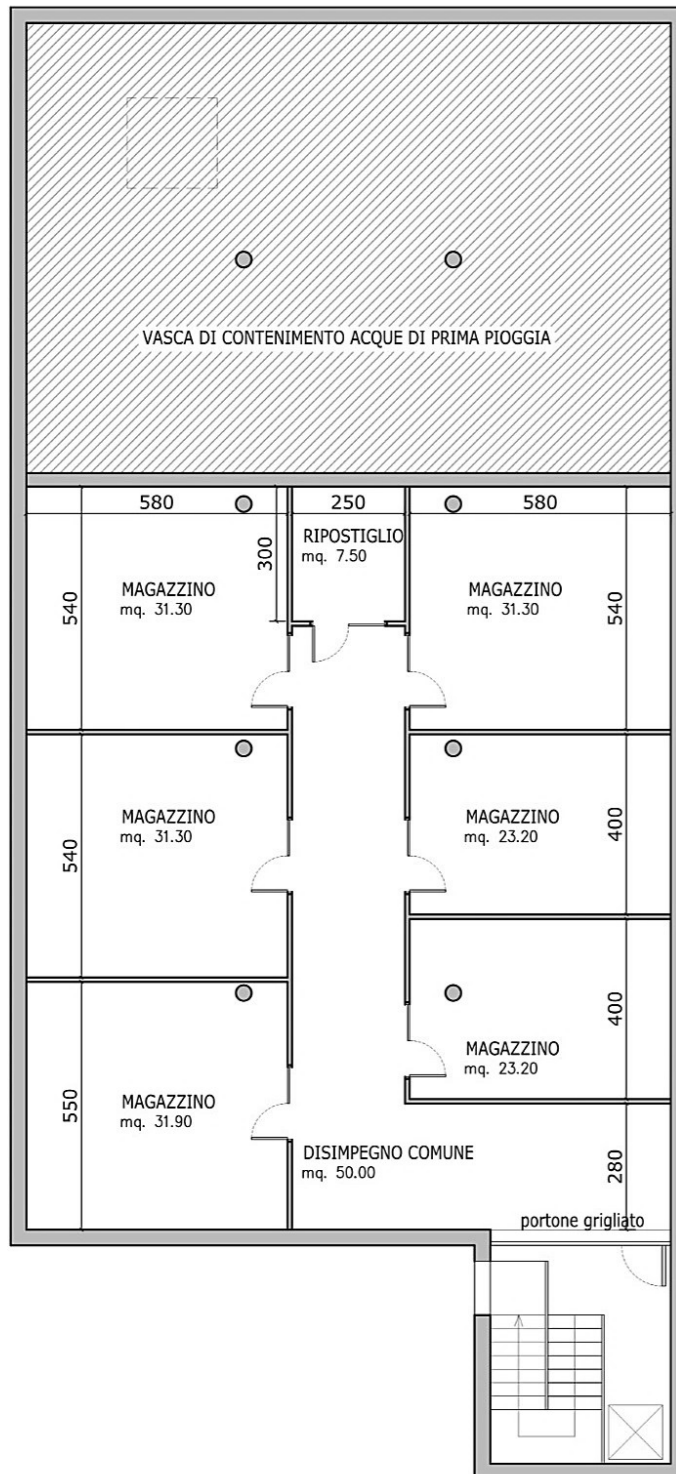

PIANO INTERRATO

scala 1:100



TARVISIUM  
soluzioni immobiliari