


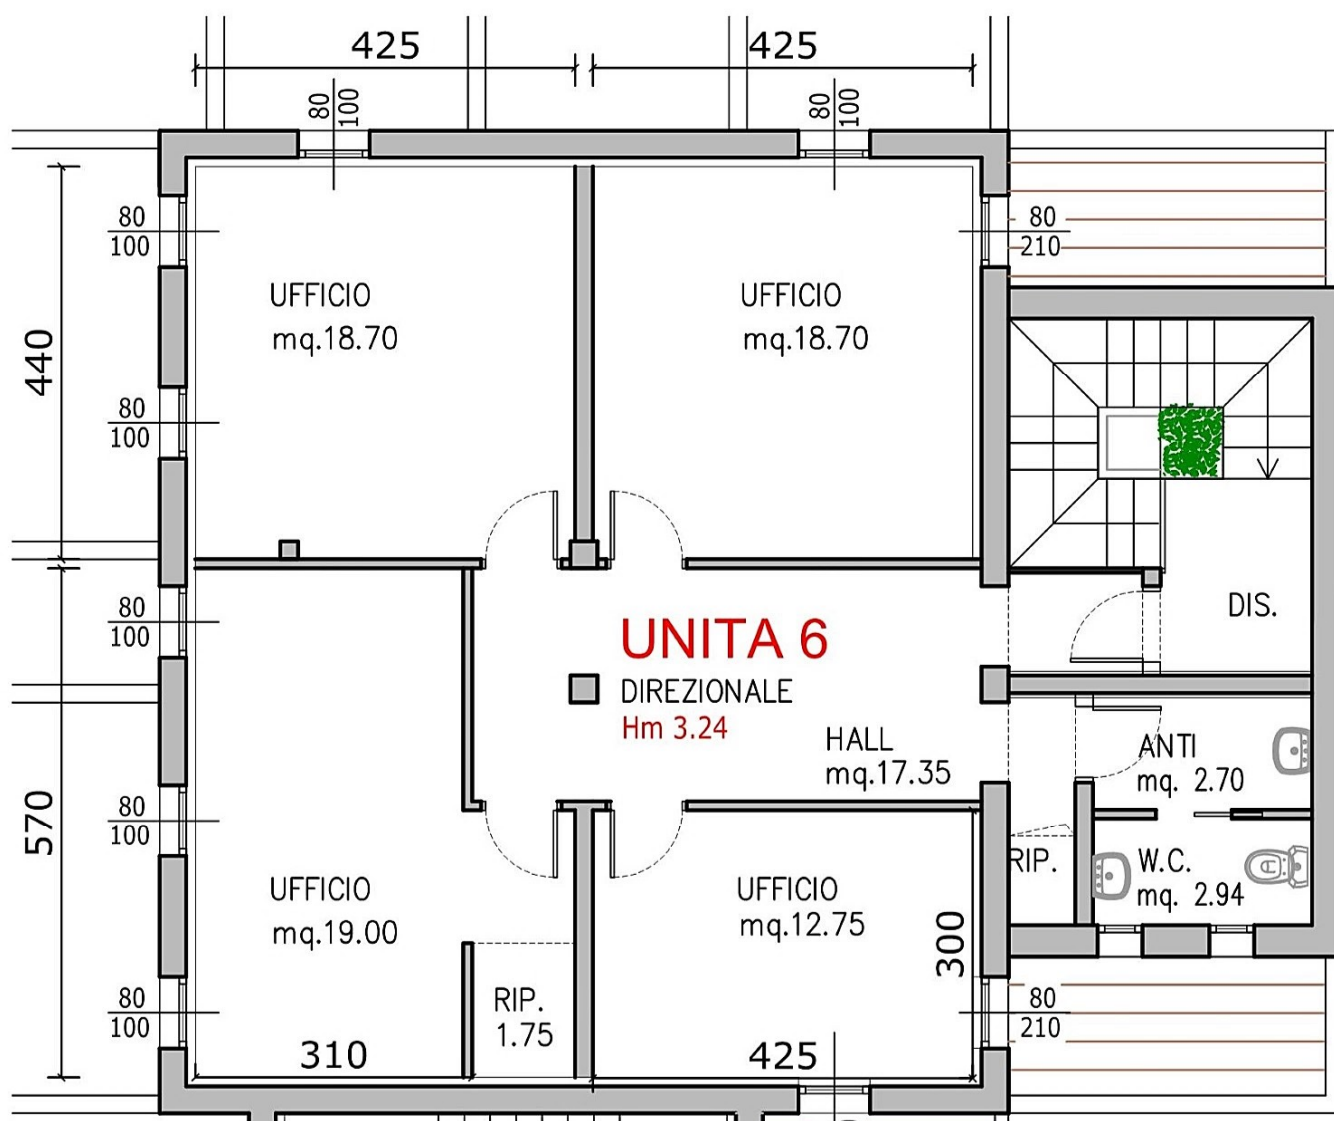

243Λ



 NORD




TARVISIUM
soluzioni immobiliari



TERRAGLIO

243A

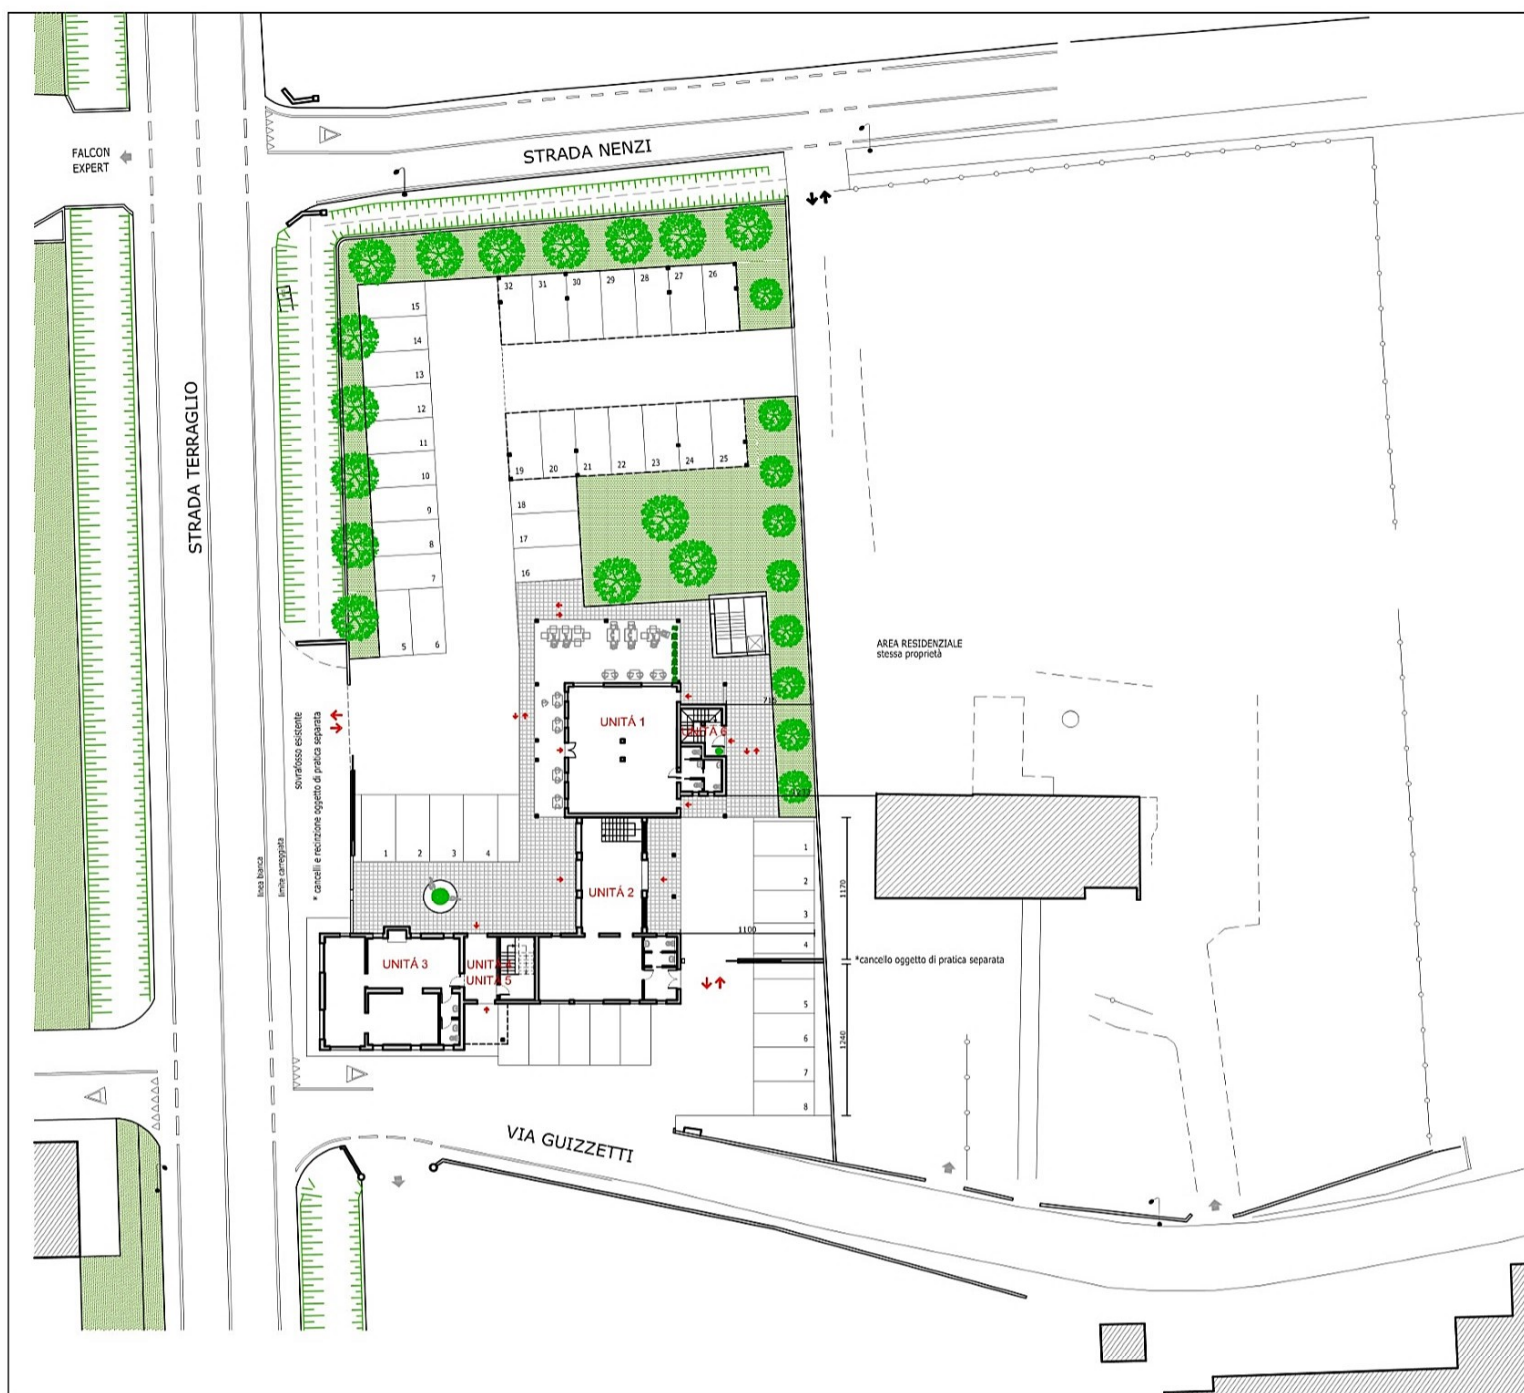

TARVISIUM
soluzioni immobiliari

[illegible]

scala 1:200  NORD



TARVISIUM
soluzioni immobiliari

RR

TERRAGLIO

243A



PIANTA PIANO PRIMO

scala 1:200  NORD




TARVISIUM
soluzioni immobiliari



TERRAGLIO

243A

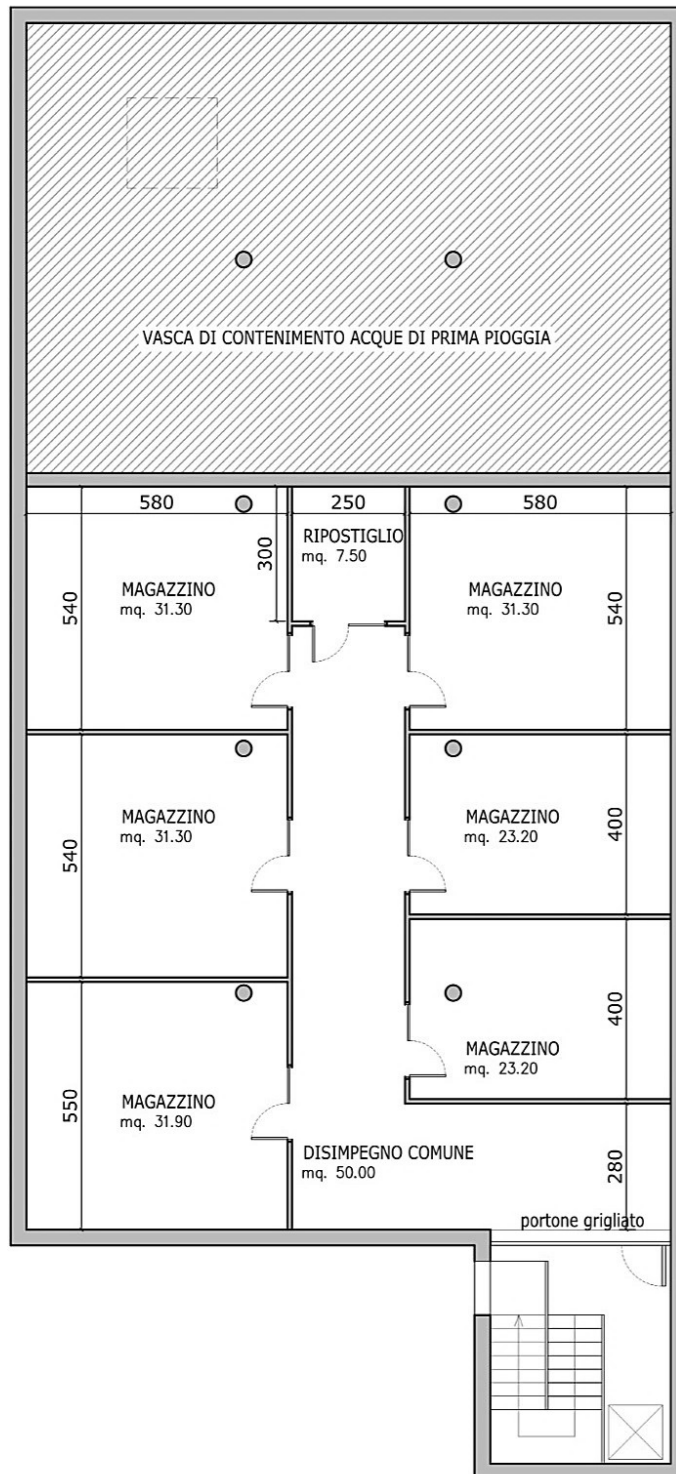

PIANO INTERRATO

scala 1:100



TARVISIUM
soluzioni immobiliari