



SR

TERRAGLIO

243A

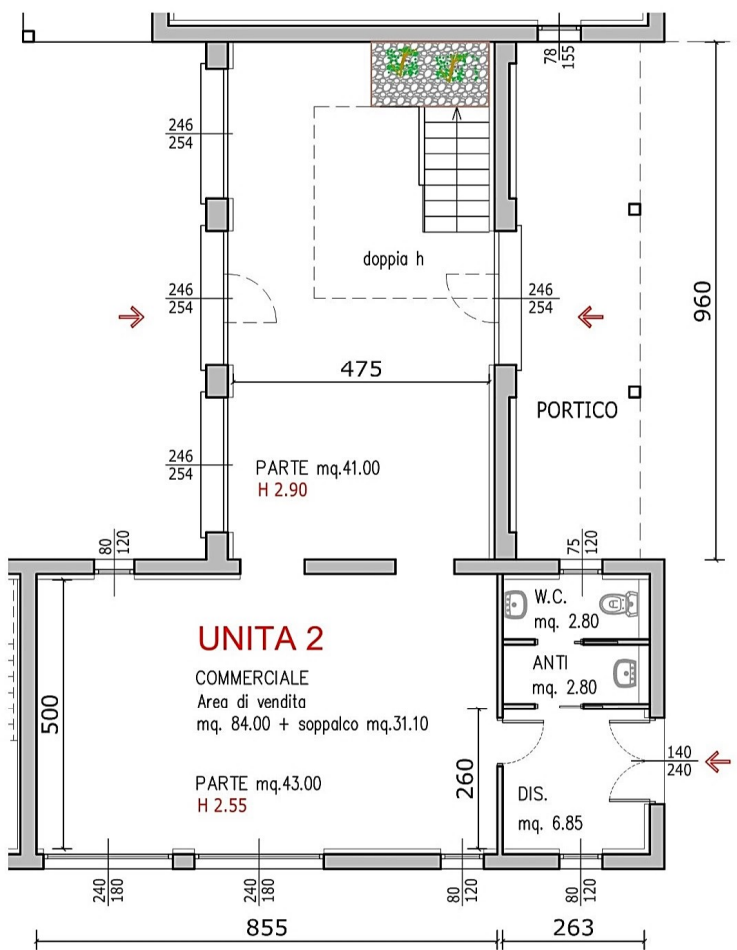

PIANTA PIANO TERRA

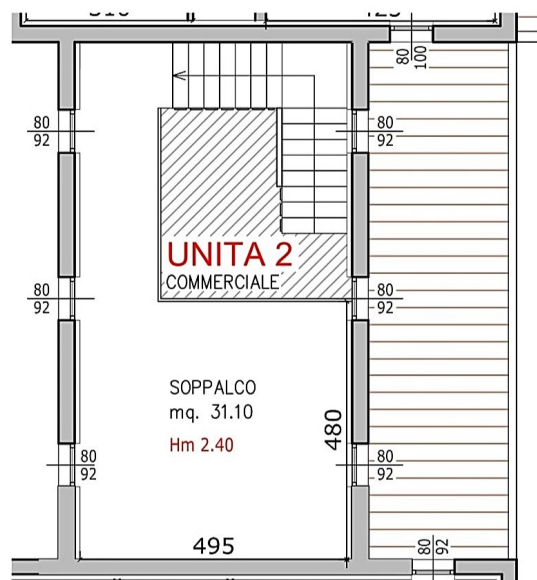

PIANTA PIANO PRIMO




TARVISIUM
soluzioni immobiliari



TERRAGLIO

243A

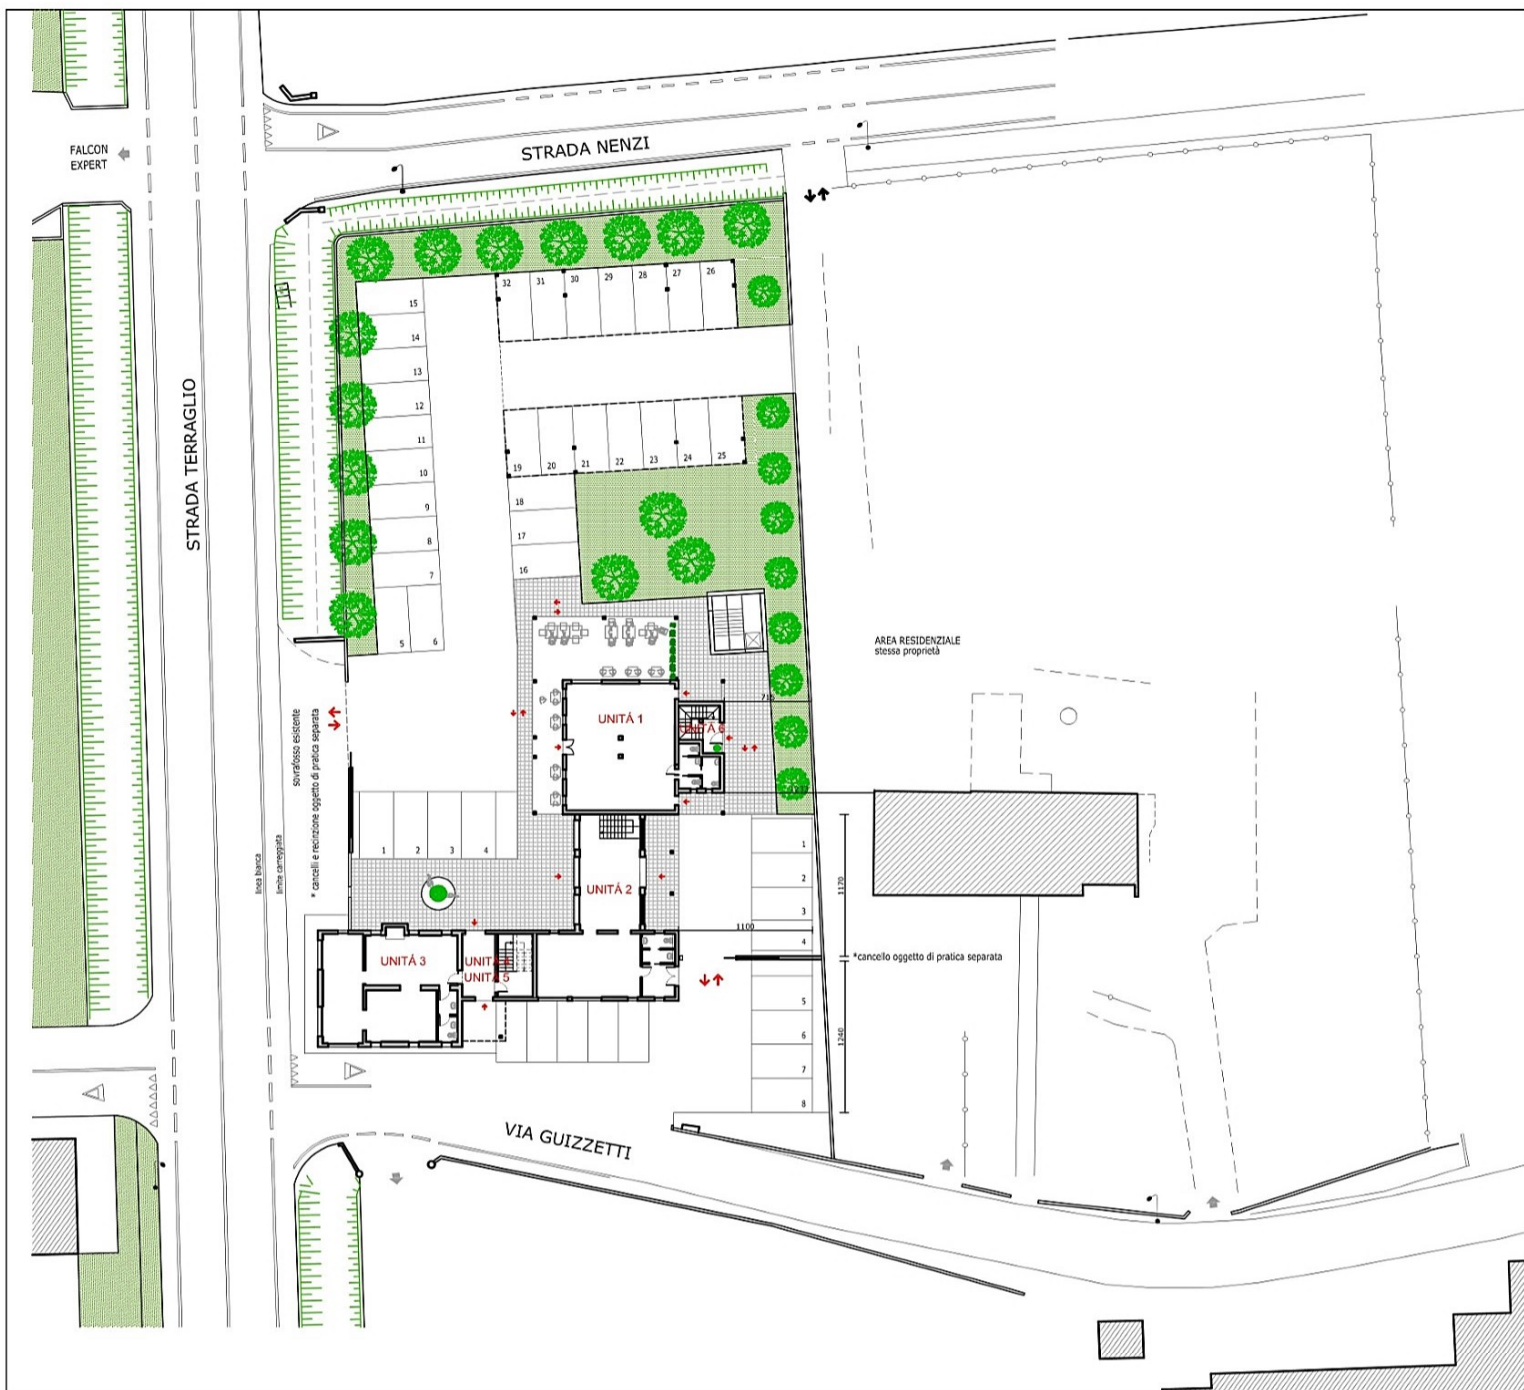

TARVISIUM
soluzioni immobiliari


RR

TERRAGLIO

243A



PIANTA PIANO TERRA

scala 1:200  **NORD**



TARVISIUM
soluzioni immobiliari


RR

TERRAGLIO

243A



PIANTA PIANO PRIMO

scala 1:200  **NORD**




TARVISIUM
soluzioni immobiliari



TERRAGLIO

243A

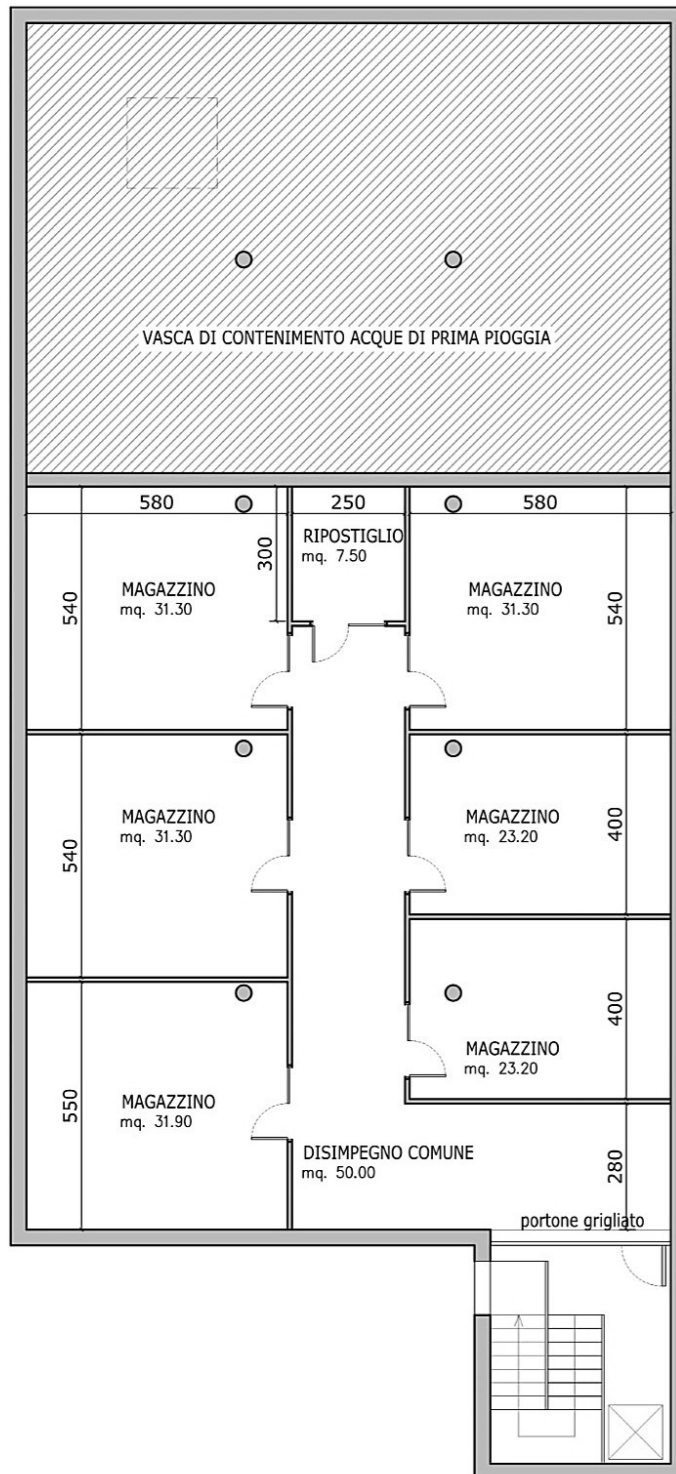

PIANO INTERRATO

scala 1:100



TARVISIUM
soluzioni immobiliari