

Agenzia delle Entrate
CATASTO FABBRICATI
 Ufficio Provinciale di
 Treviso

Dichiarazione protocollo n. _____ del _____

Comune di Treviso

Via Postumia

civ. 41

Identificativi Catastali:

Sezione: F

Foglio: 3

Particella: 50

Subalterno: 21

Compilata da:

Scarabello Luca

Iscritto all'albo:
Geometri

Prov. Treviso


N. 2667

Planimetria


Scheda n. 1

Scala 1:200

PIANO TERRA

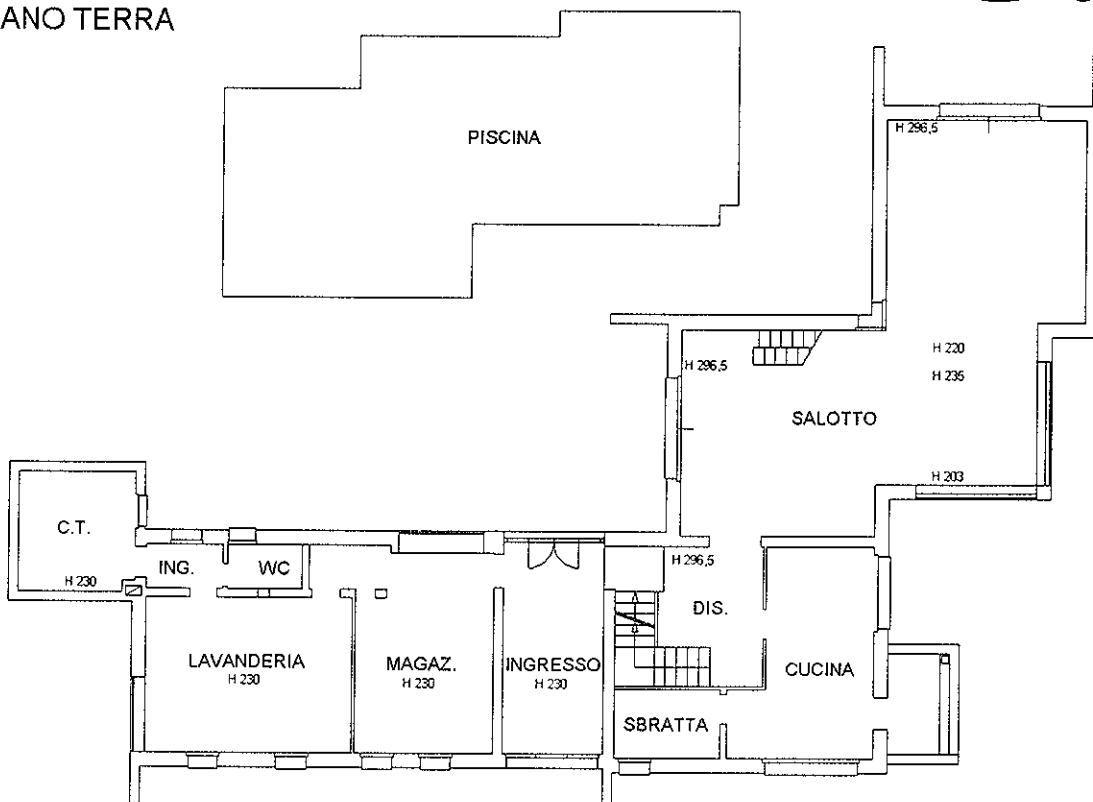

PIANO S1

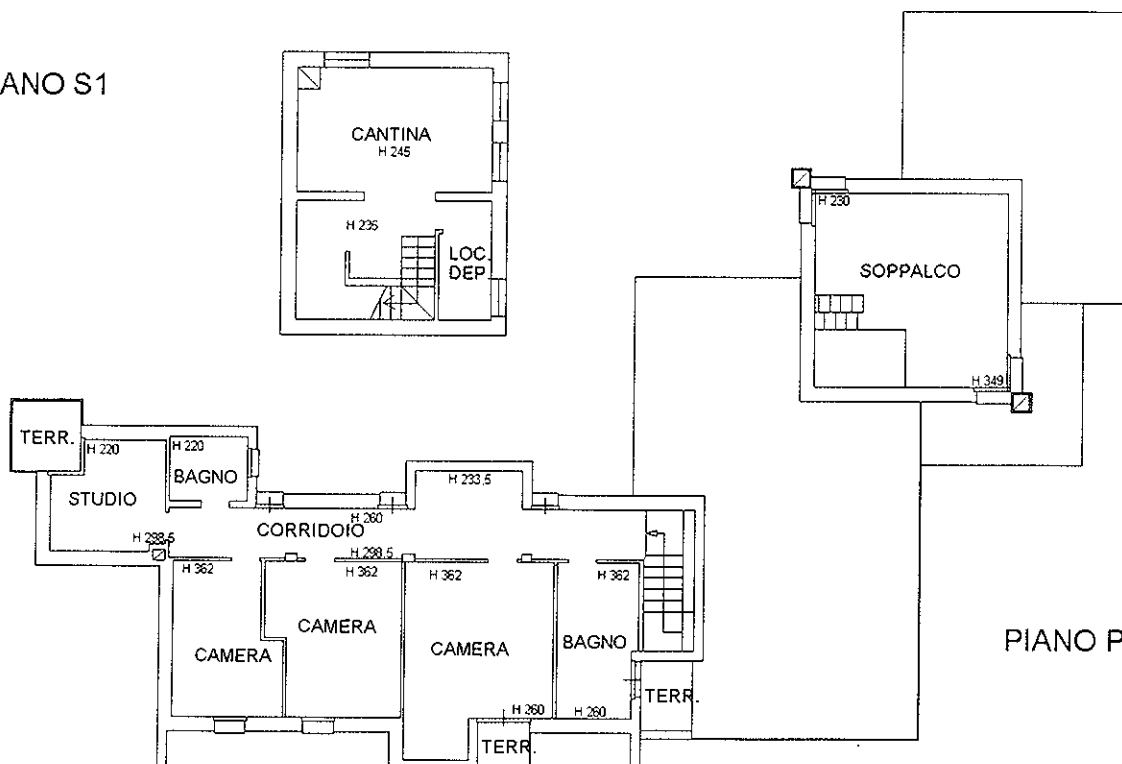

PIANO PRIMO

