

Agenzia delle Entrate
CATASTO FABBRICATI
Ufficio Provinciale di
Treviso

Dichiarazione protocollo n. TV0167944 del 28/12/2016

Planimetria di u.i.u. in Comune di Preganziol

Via Terragliol

civ. SNC

Identificativi Catastali:

Sezione: A

Foglio: 1

Particella: 2041

Subalterno: 35

Compilata da:
Toppan Monica


Iscritto all'albo:
Geometri

Prov. Treviso


N. 3076

Scheda n. 1


Scala 1:200

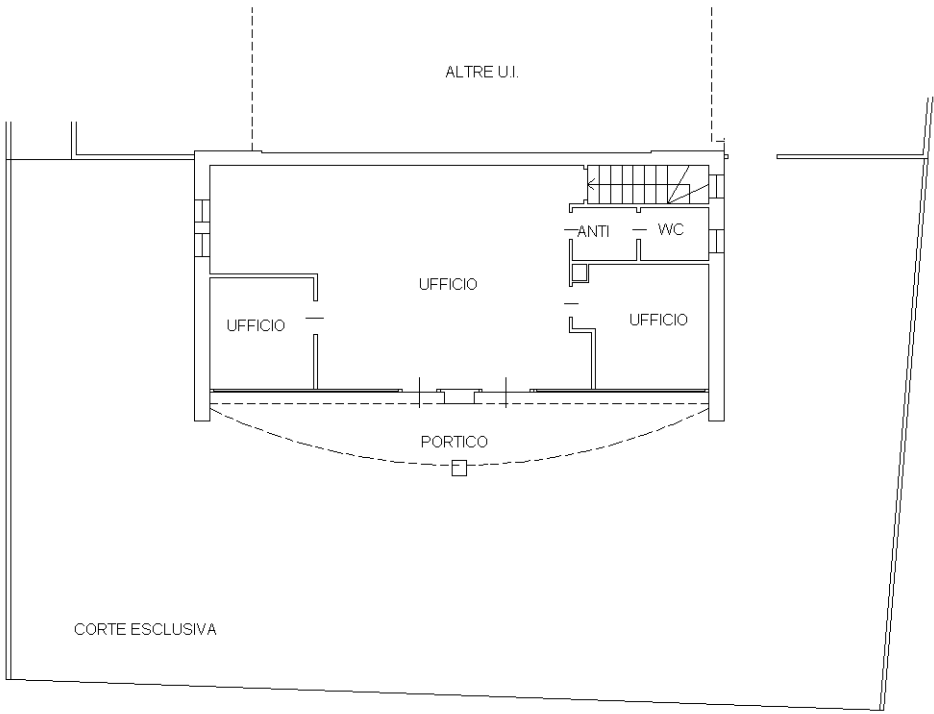

PIANO TERRA
H 3.00m

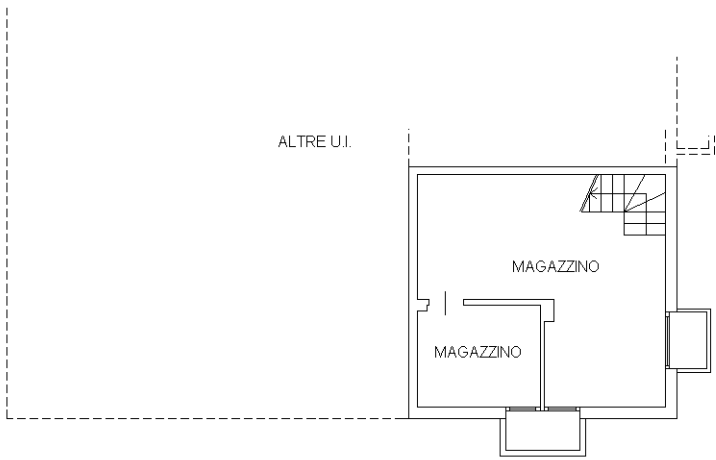

PIANO PRIMO SOTTERRANEO
H 2.40m

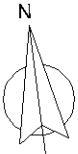

Ultima planimetria in atti