
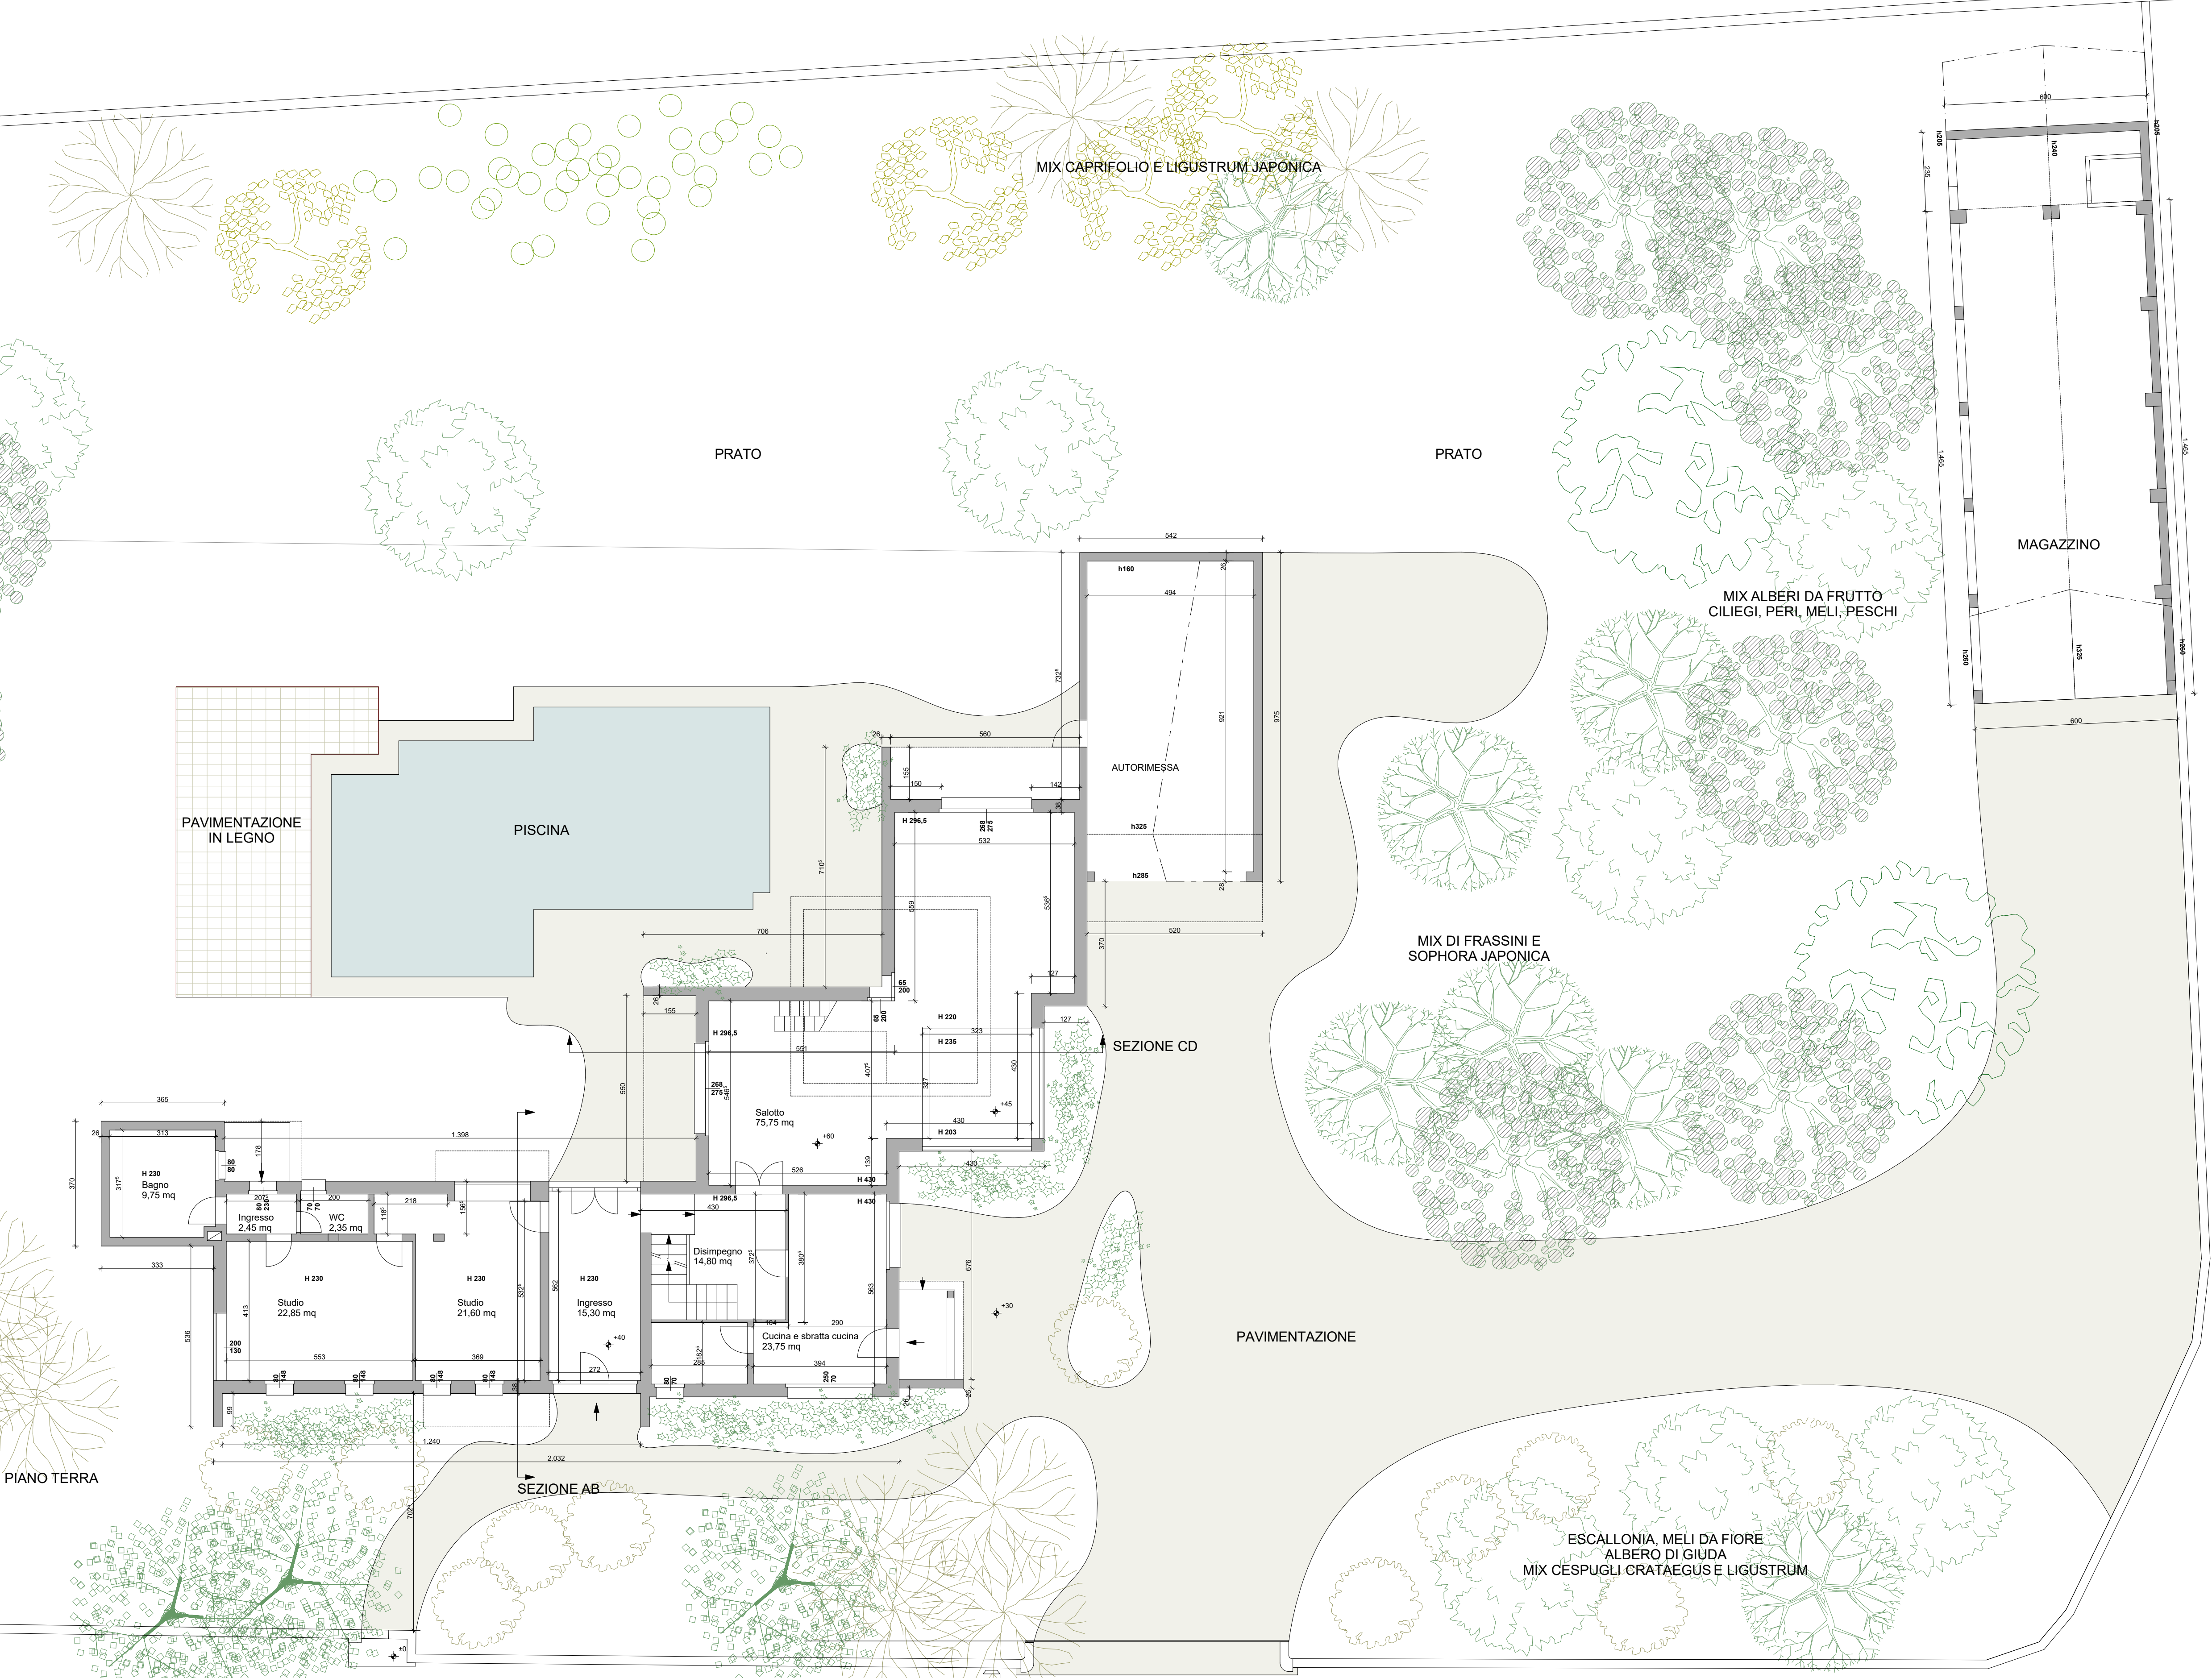


PERMESSO DI COSTRUIRE EDIFICIO RESIDENZIALE IN VIA POSTUMIA 41 Ampliamento in attuazione Legge regionale 8 luglio 2009, n. 14 (BUR n. 56/2009) e successive integrazioni	COMUNE DI TREVISO 4.1Bis STATO LEGITTIMATO In riferimento all'Art.19 Comma 5, Regolamento Edilizio P.R.G. 2001, CORPO A STATO DI FATTO SCALA DISEGNI 1:100
COMMITTENTI Norma Gerotto Galleria della Dogana 7 int. 9 C.F. GRTRNM32P57G846B	PROGETTISTA Bertoncini arch. Silvia, C.F. BRT SLV 73 R 58C 407H con studio a Treviso in Via dello Squero 3, Tel 0422579464 email silvia.bertoncini@archiworldpec.it


PROSPETTO SUD

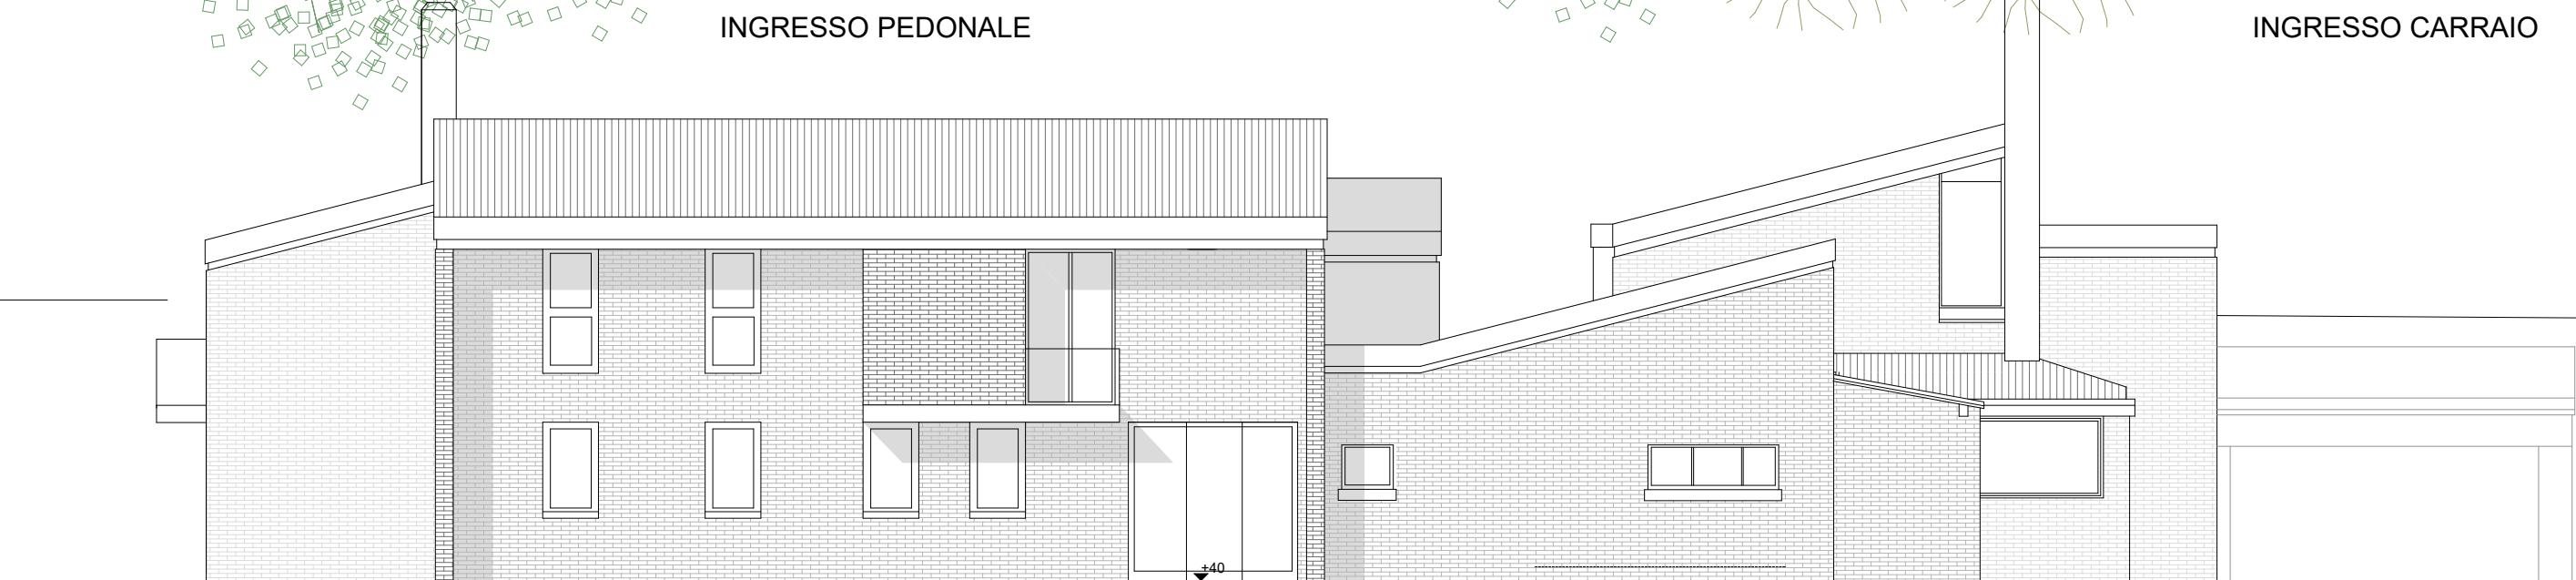


INGRESSO PEDONALE

INGRESSO CARRAIO


VIA POSTUMIA

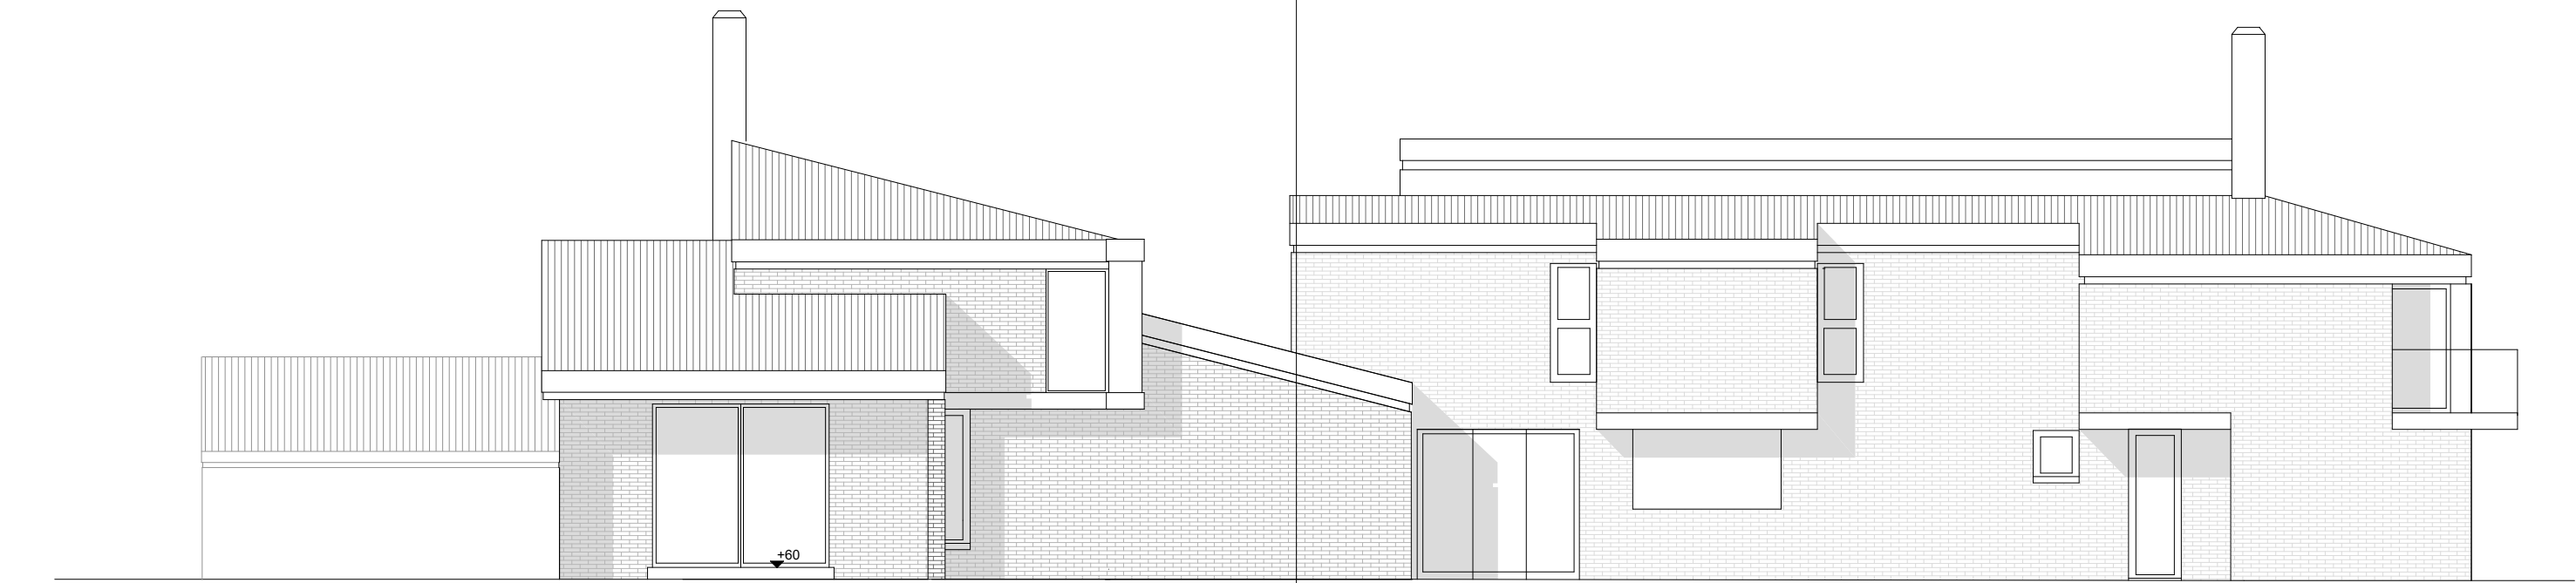


PROSPETTO NORD

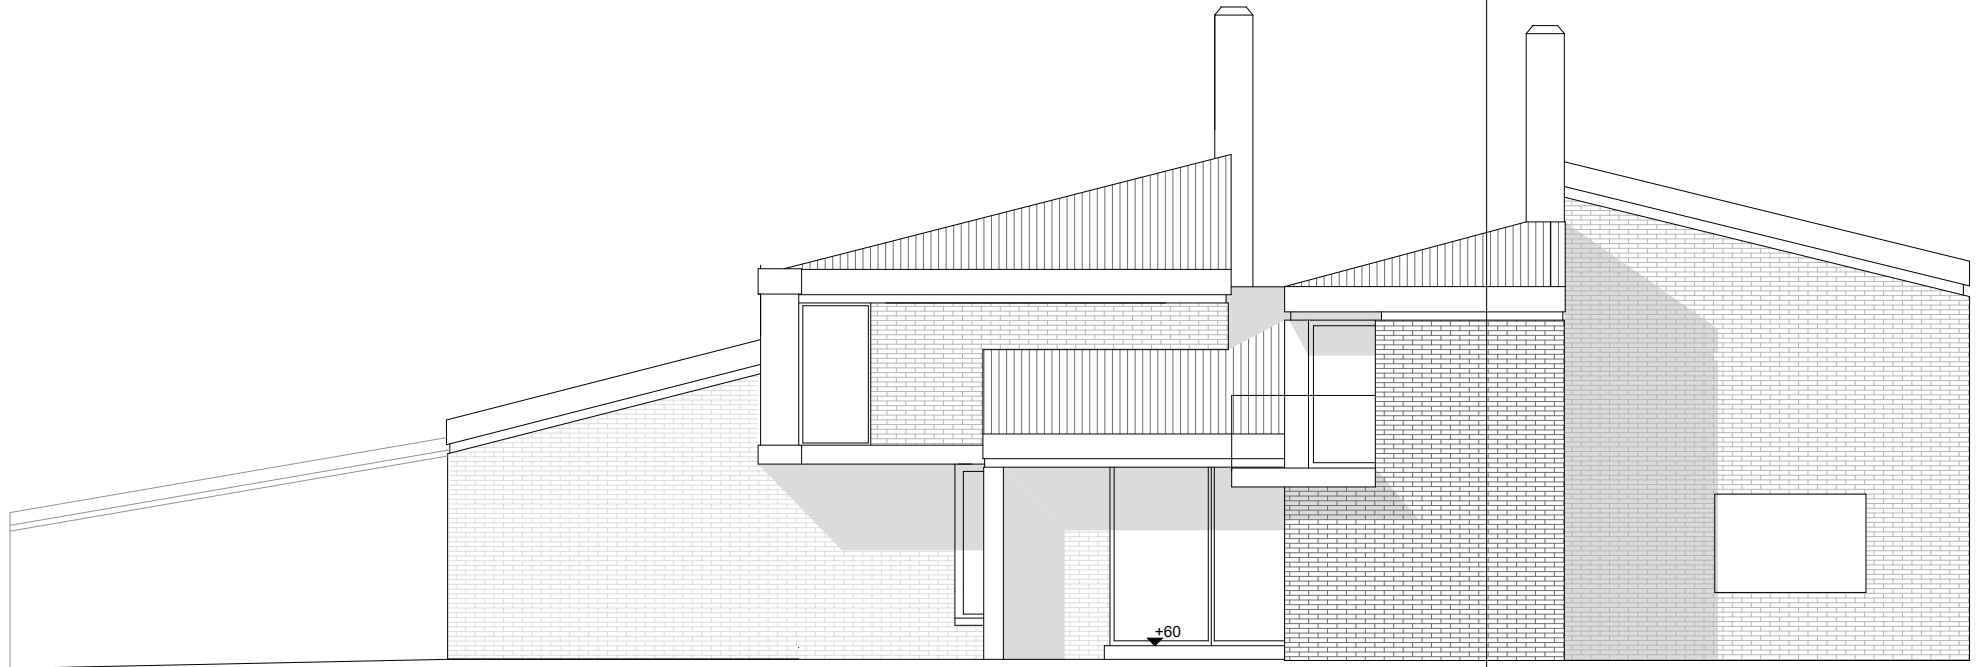


PROSPETTO OVEST

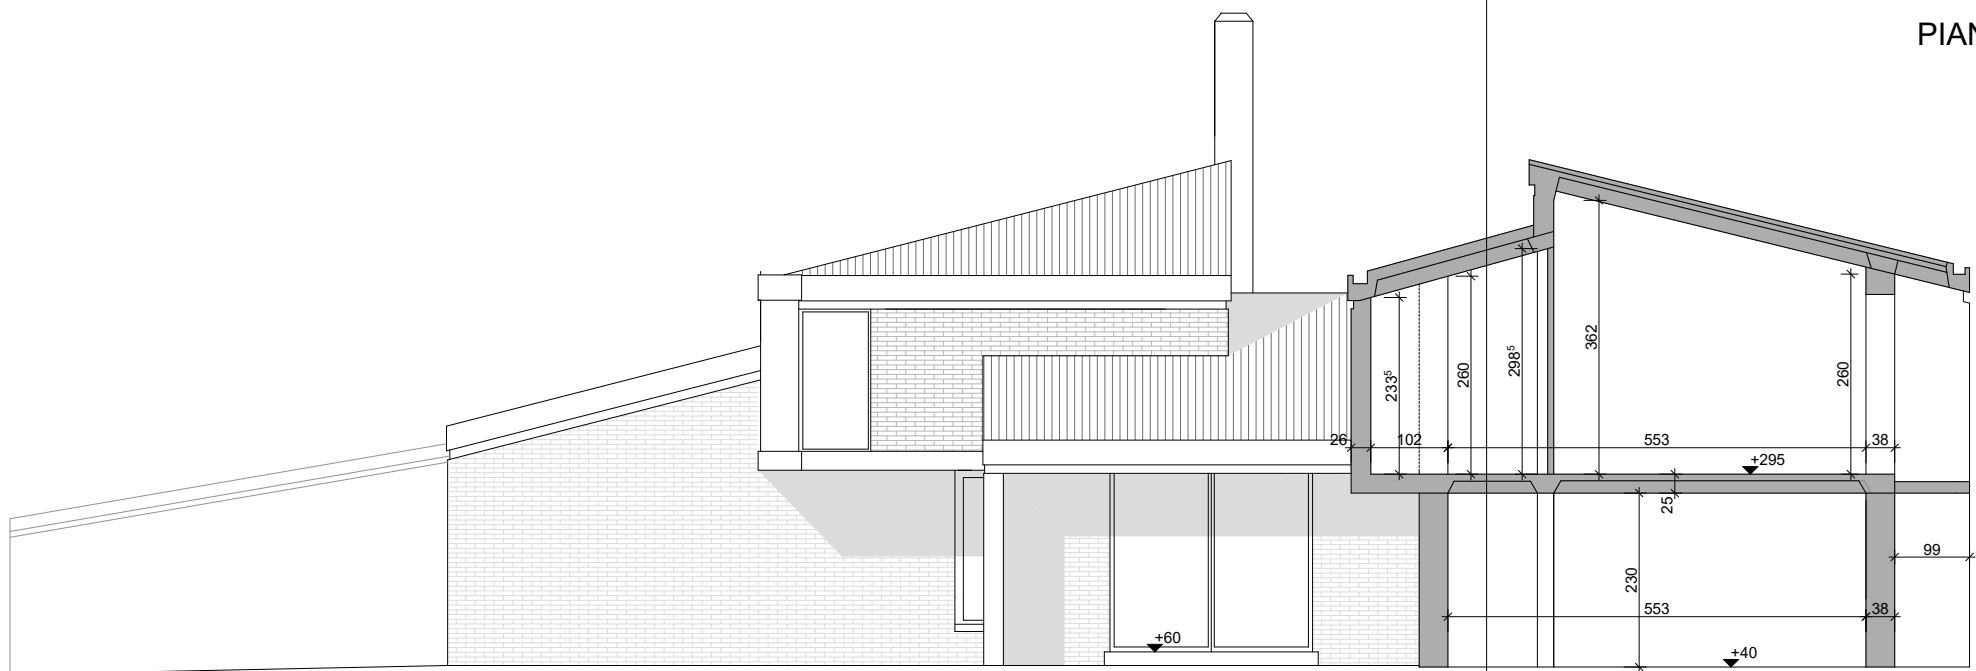

SEZIONE AB

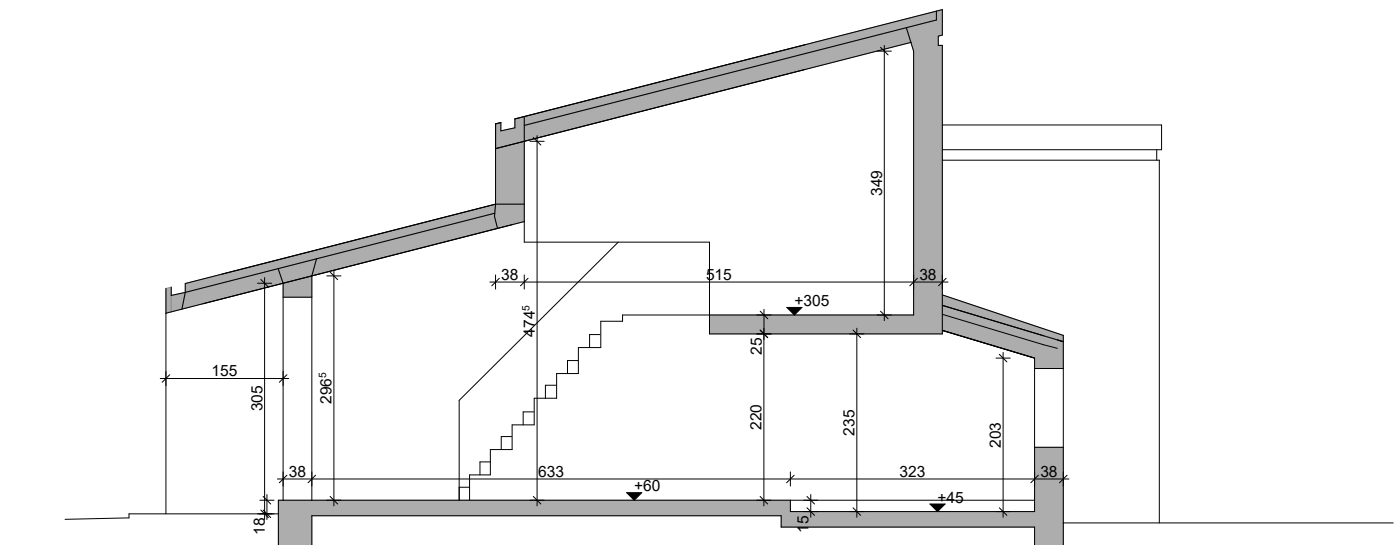


SEZIONE CD

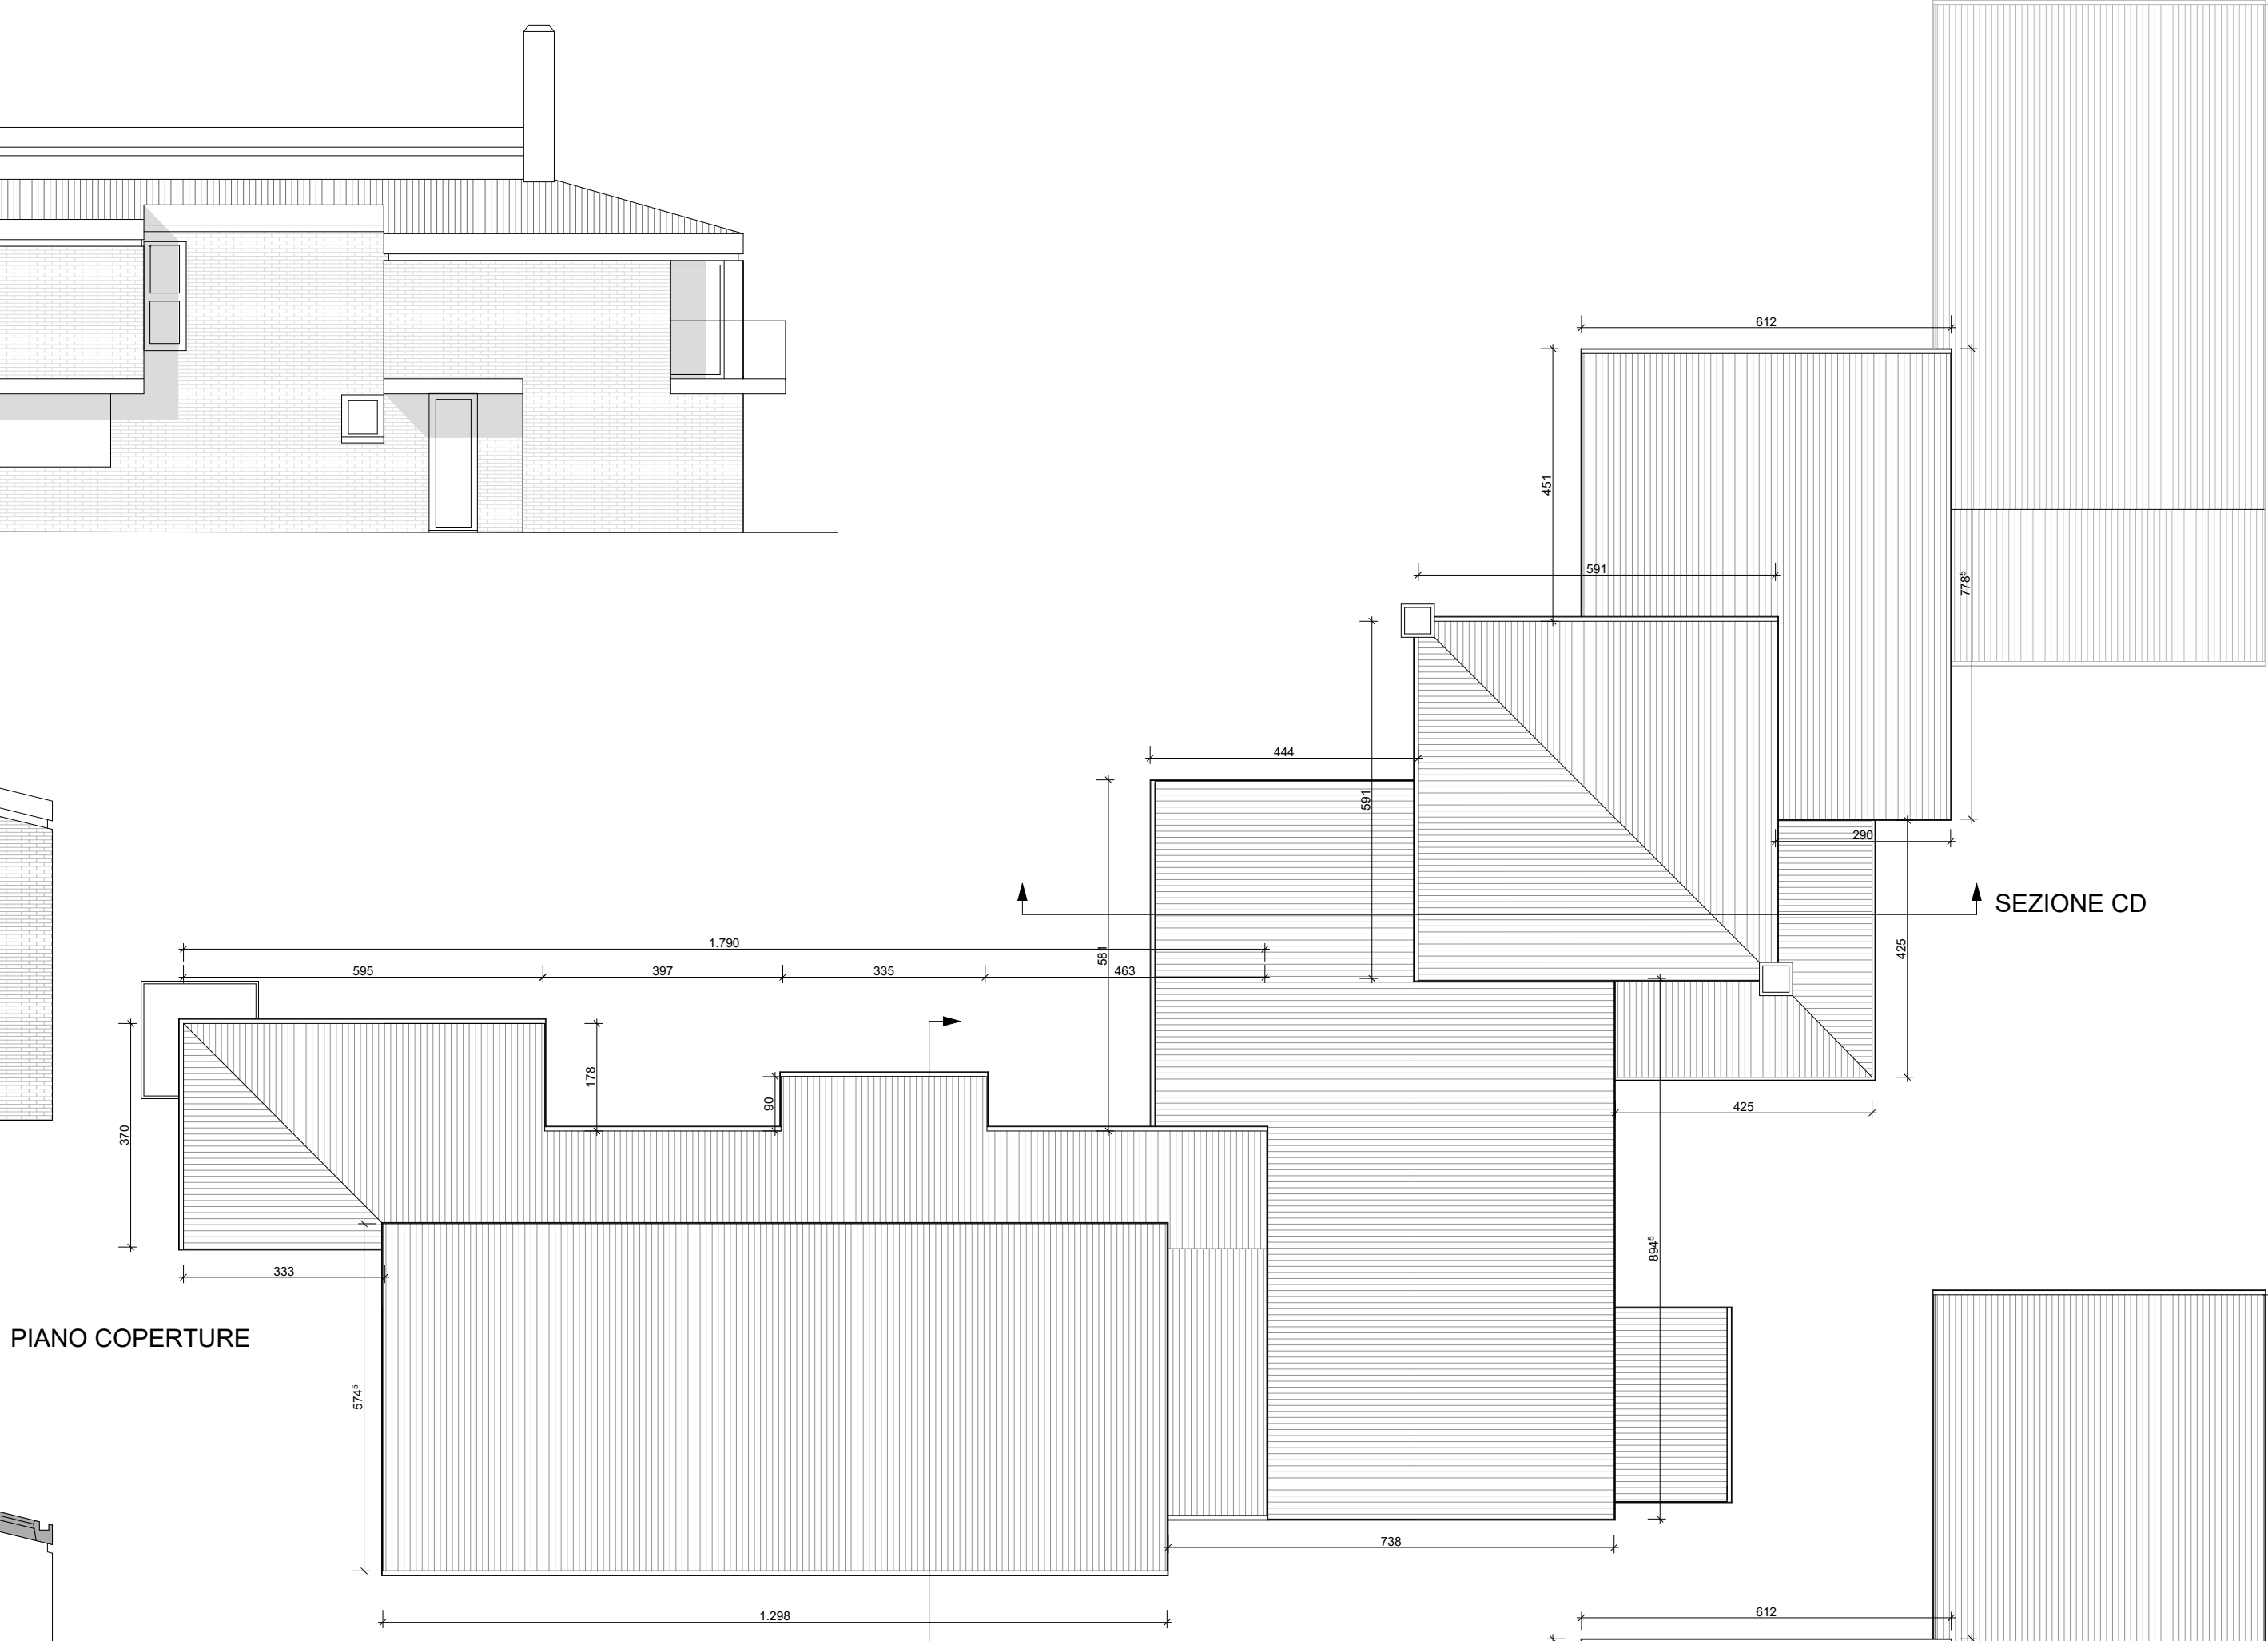

PIANO COPERTURE

SEZIONE AB

SEZIONE CD

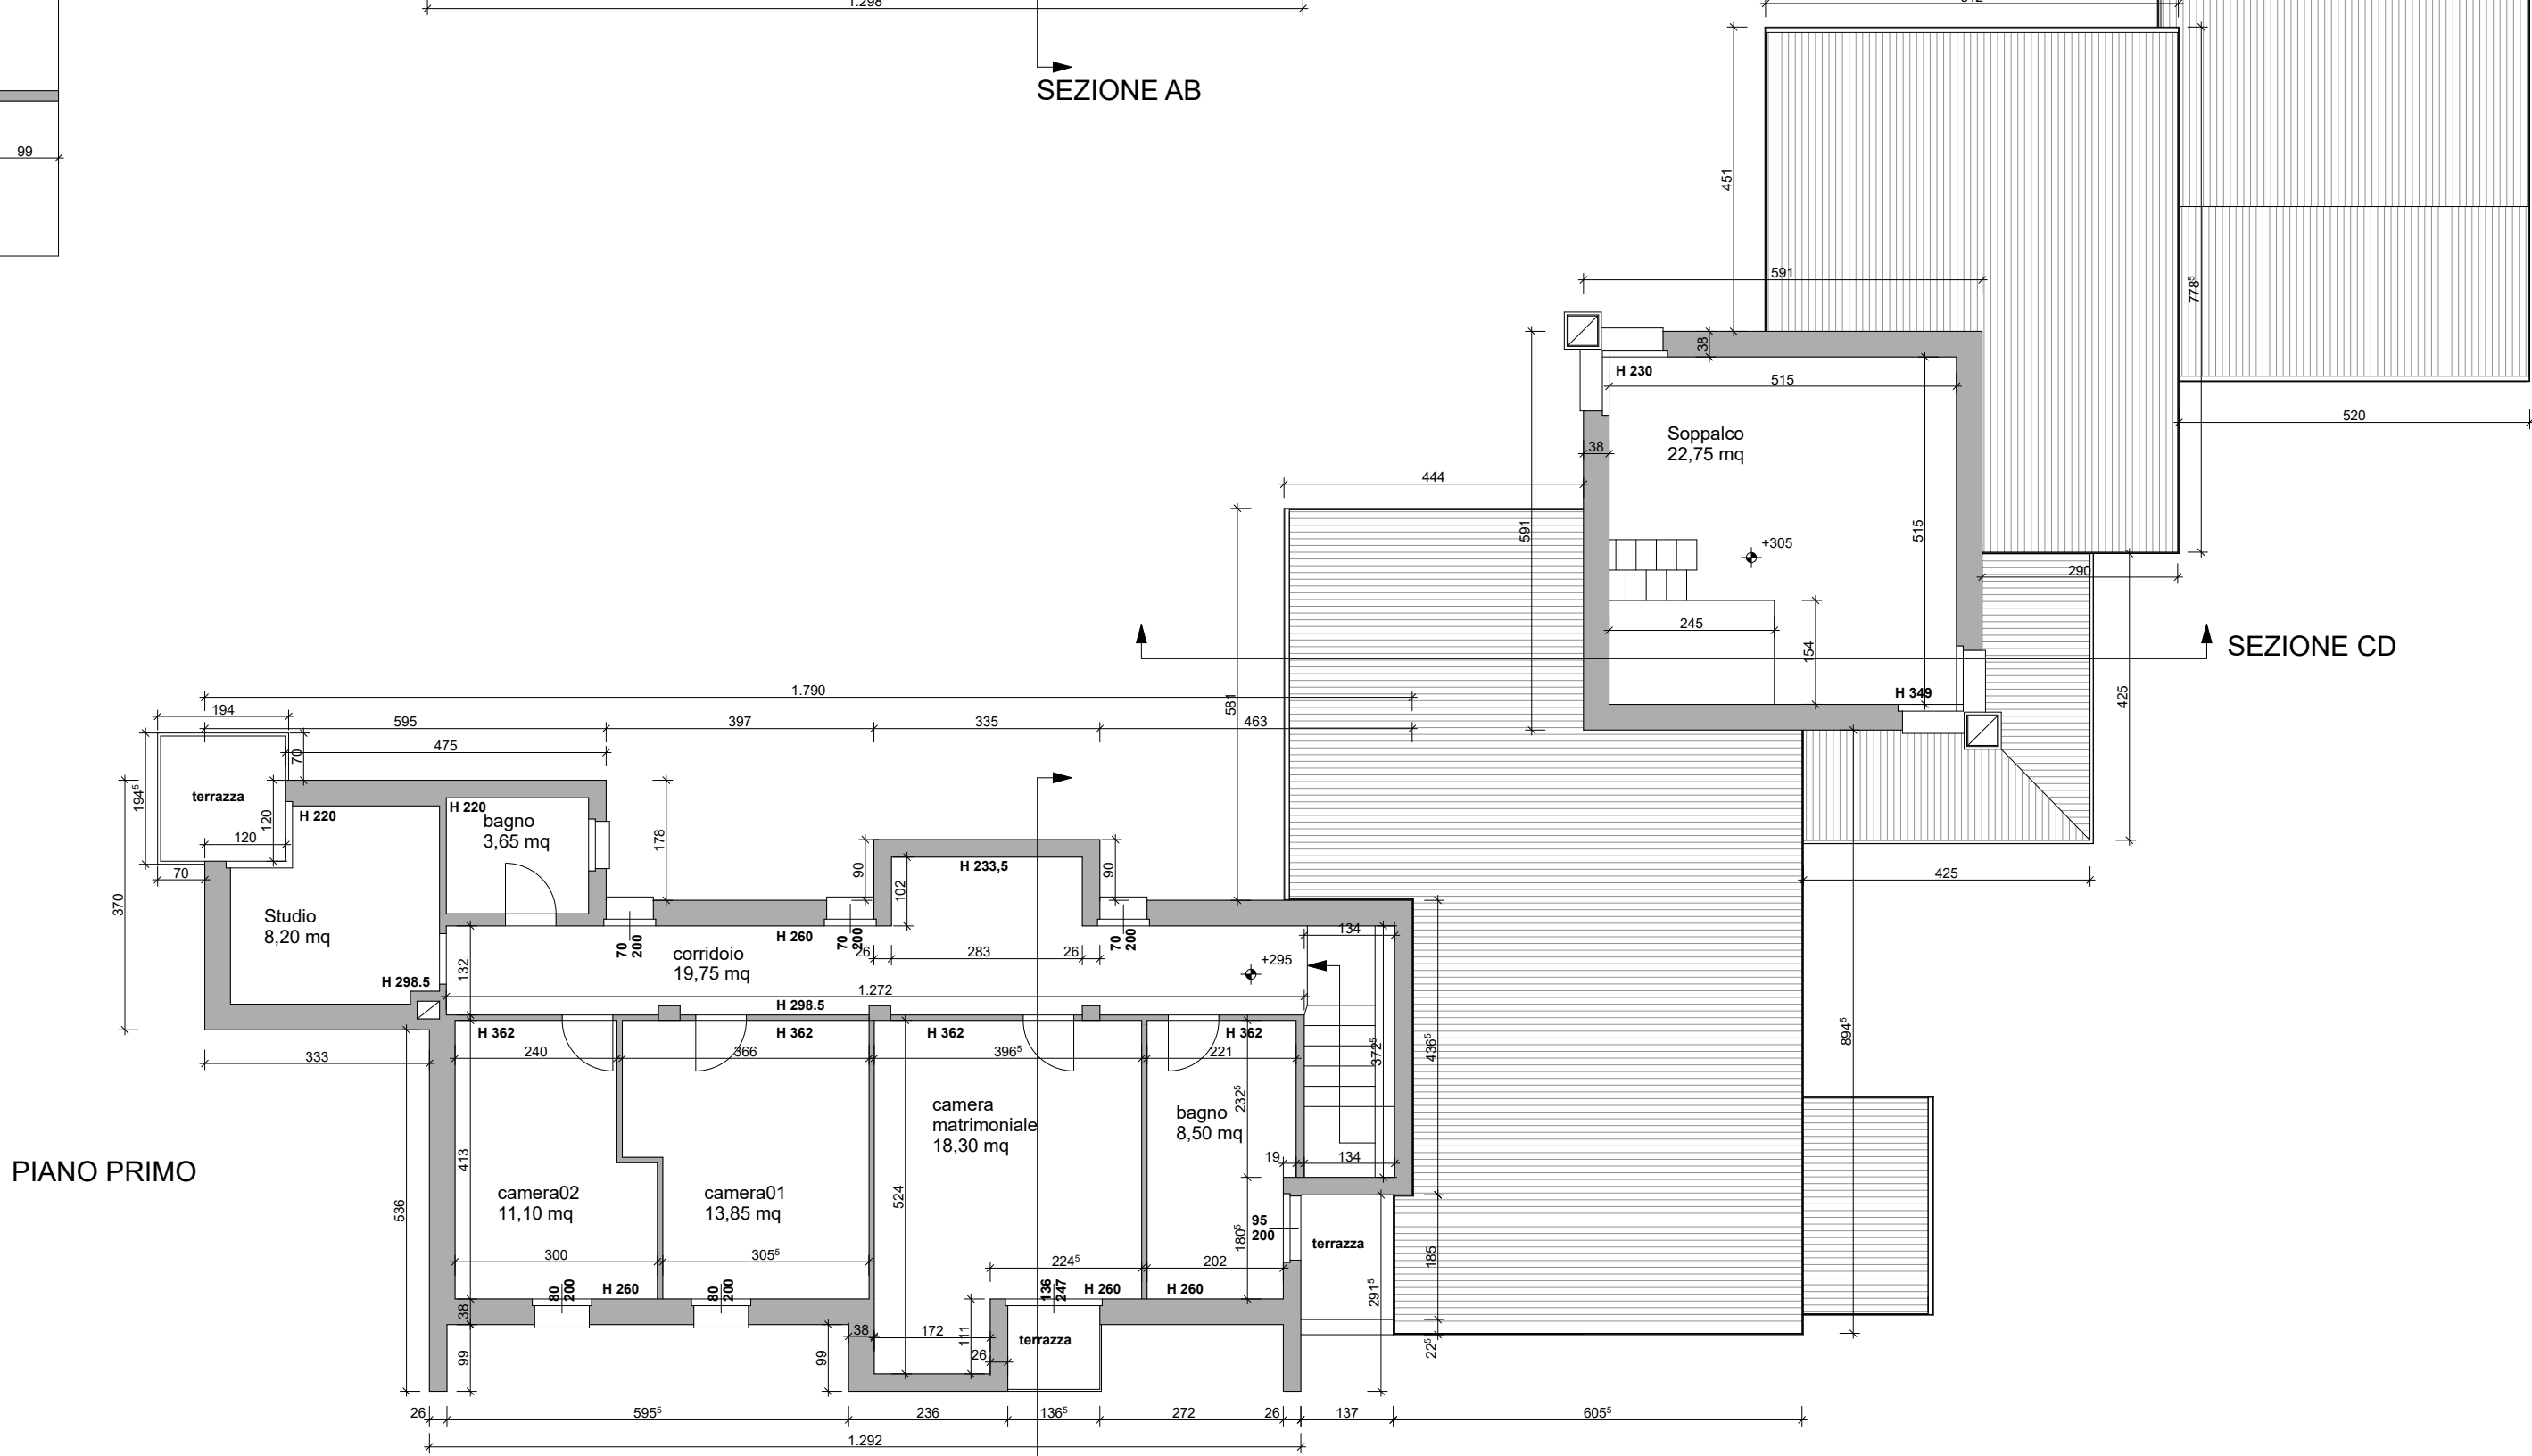


PIANO PRIMO


SEZIONE AB

SEZIONE CD

PERMESSO DI COSTRUIRE EDIFICIO RESIDENZIALE IN VIA POSTUMIA 41 Ampliamento in attuazione Legge regionale 8 luglio 2009, n. 14 (BUR n. 56/2009) e successive integrazioni	COMUNE DI TREVISO 4.2Bis STATO LEGITTIMATO In riferimento all'Art.19 Comma 5, Regolamento Edilizio P.R.G. 2001, aggiornamneto 2018 CORPO A STATO DI FATTO SCALA DISEGNI 1:100
COMMITTENTI Norma Gerotto Galleria della Dogana 7 int. 9 C.F. GRTRNM32P57G846B	PROGETTISTA Bertoncini arch. Silvia, C.F. BRT SLV 73 R 58C 407H con studio a Treviso in Via dello Squero 3, Tel 0422579464 email silvia.bertoncini@archiworldpec.it

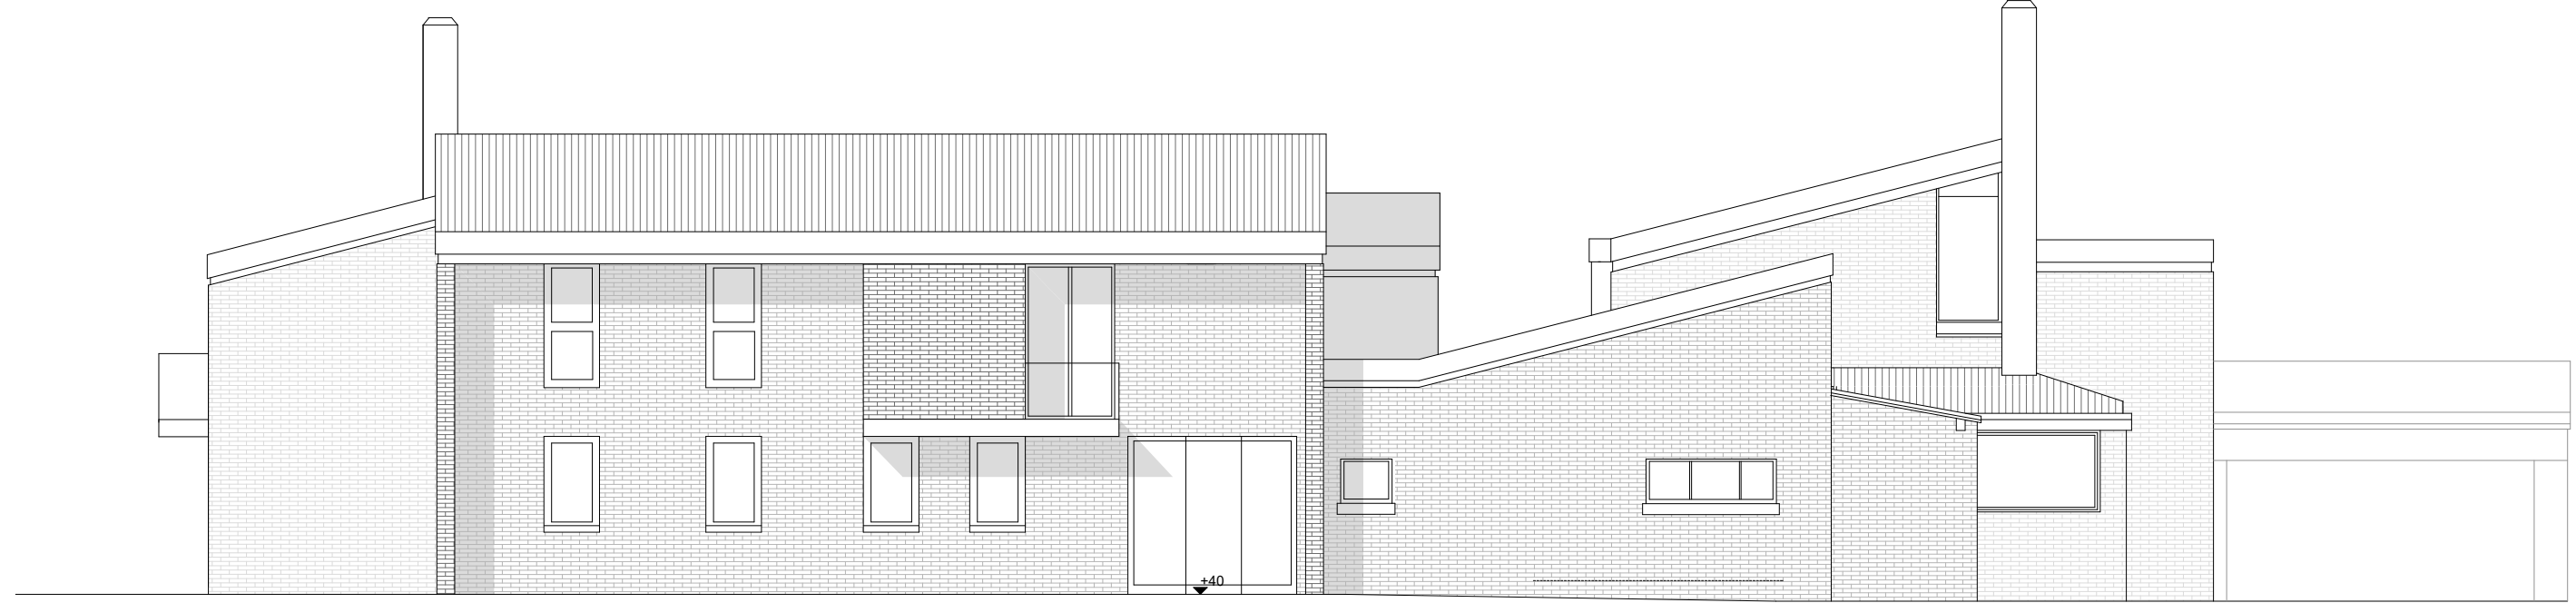

PROSPETTO SUD

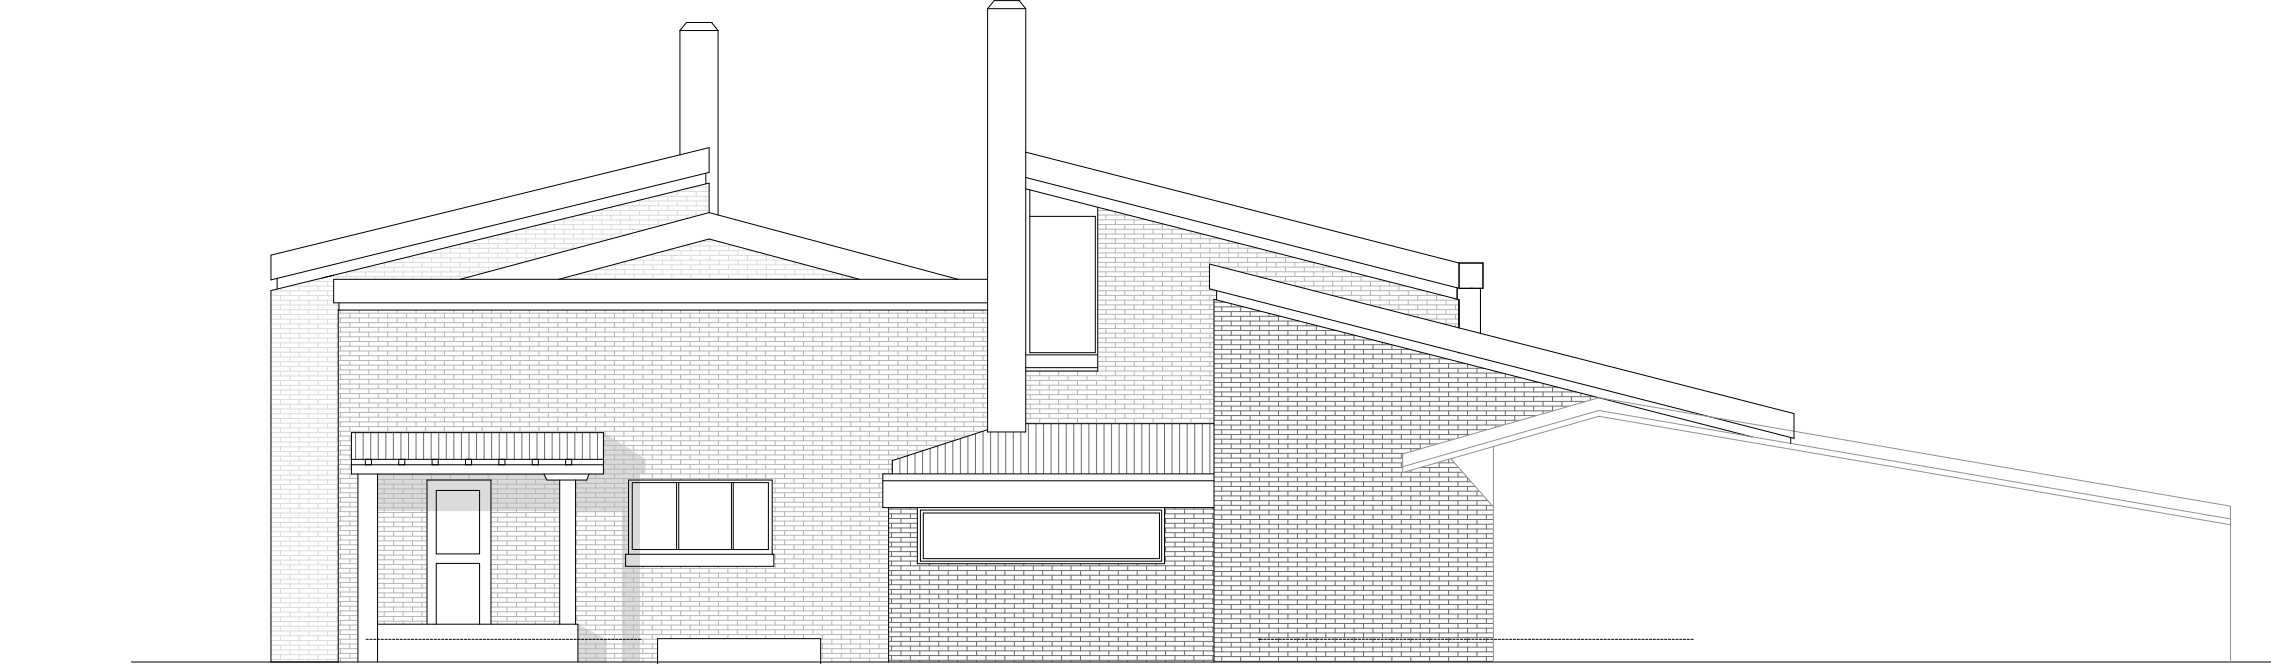

PROSPETTO EST