

**MINISTERO DELLE FINANZE**

DIREZIONE GENERALE DEL CATASTO E DEI SERVIZI TECNICI ERARIALI

NUOVO CATASTO EDILIZIO URBANO


(R. DECRETO-LEGGE 13 APRILE 1939, N. 652)

**Lire
150**

Planimetria dell'immobile situato nel Comune di TREVISO Via TOLPADA

Ditta IMMOBILIARE POSTUMIA s.a.s. di GEROTTO NORMA & C. con sede in Treviso

Allegata alla dichiarazione presentata all'Ufficio Tecnico Erariale di TREVISO "12"

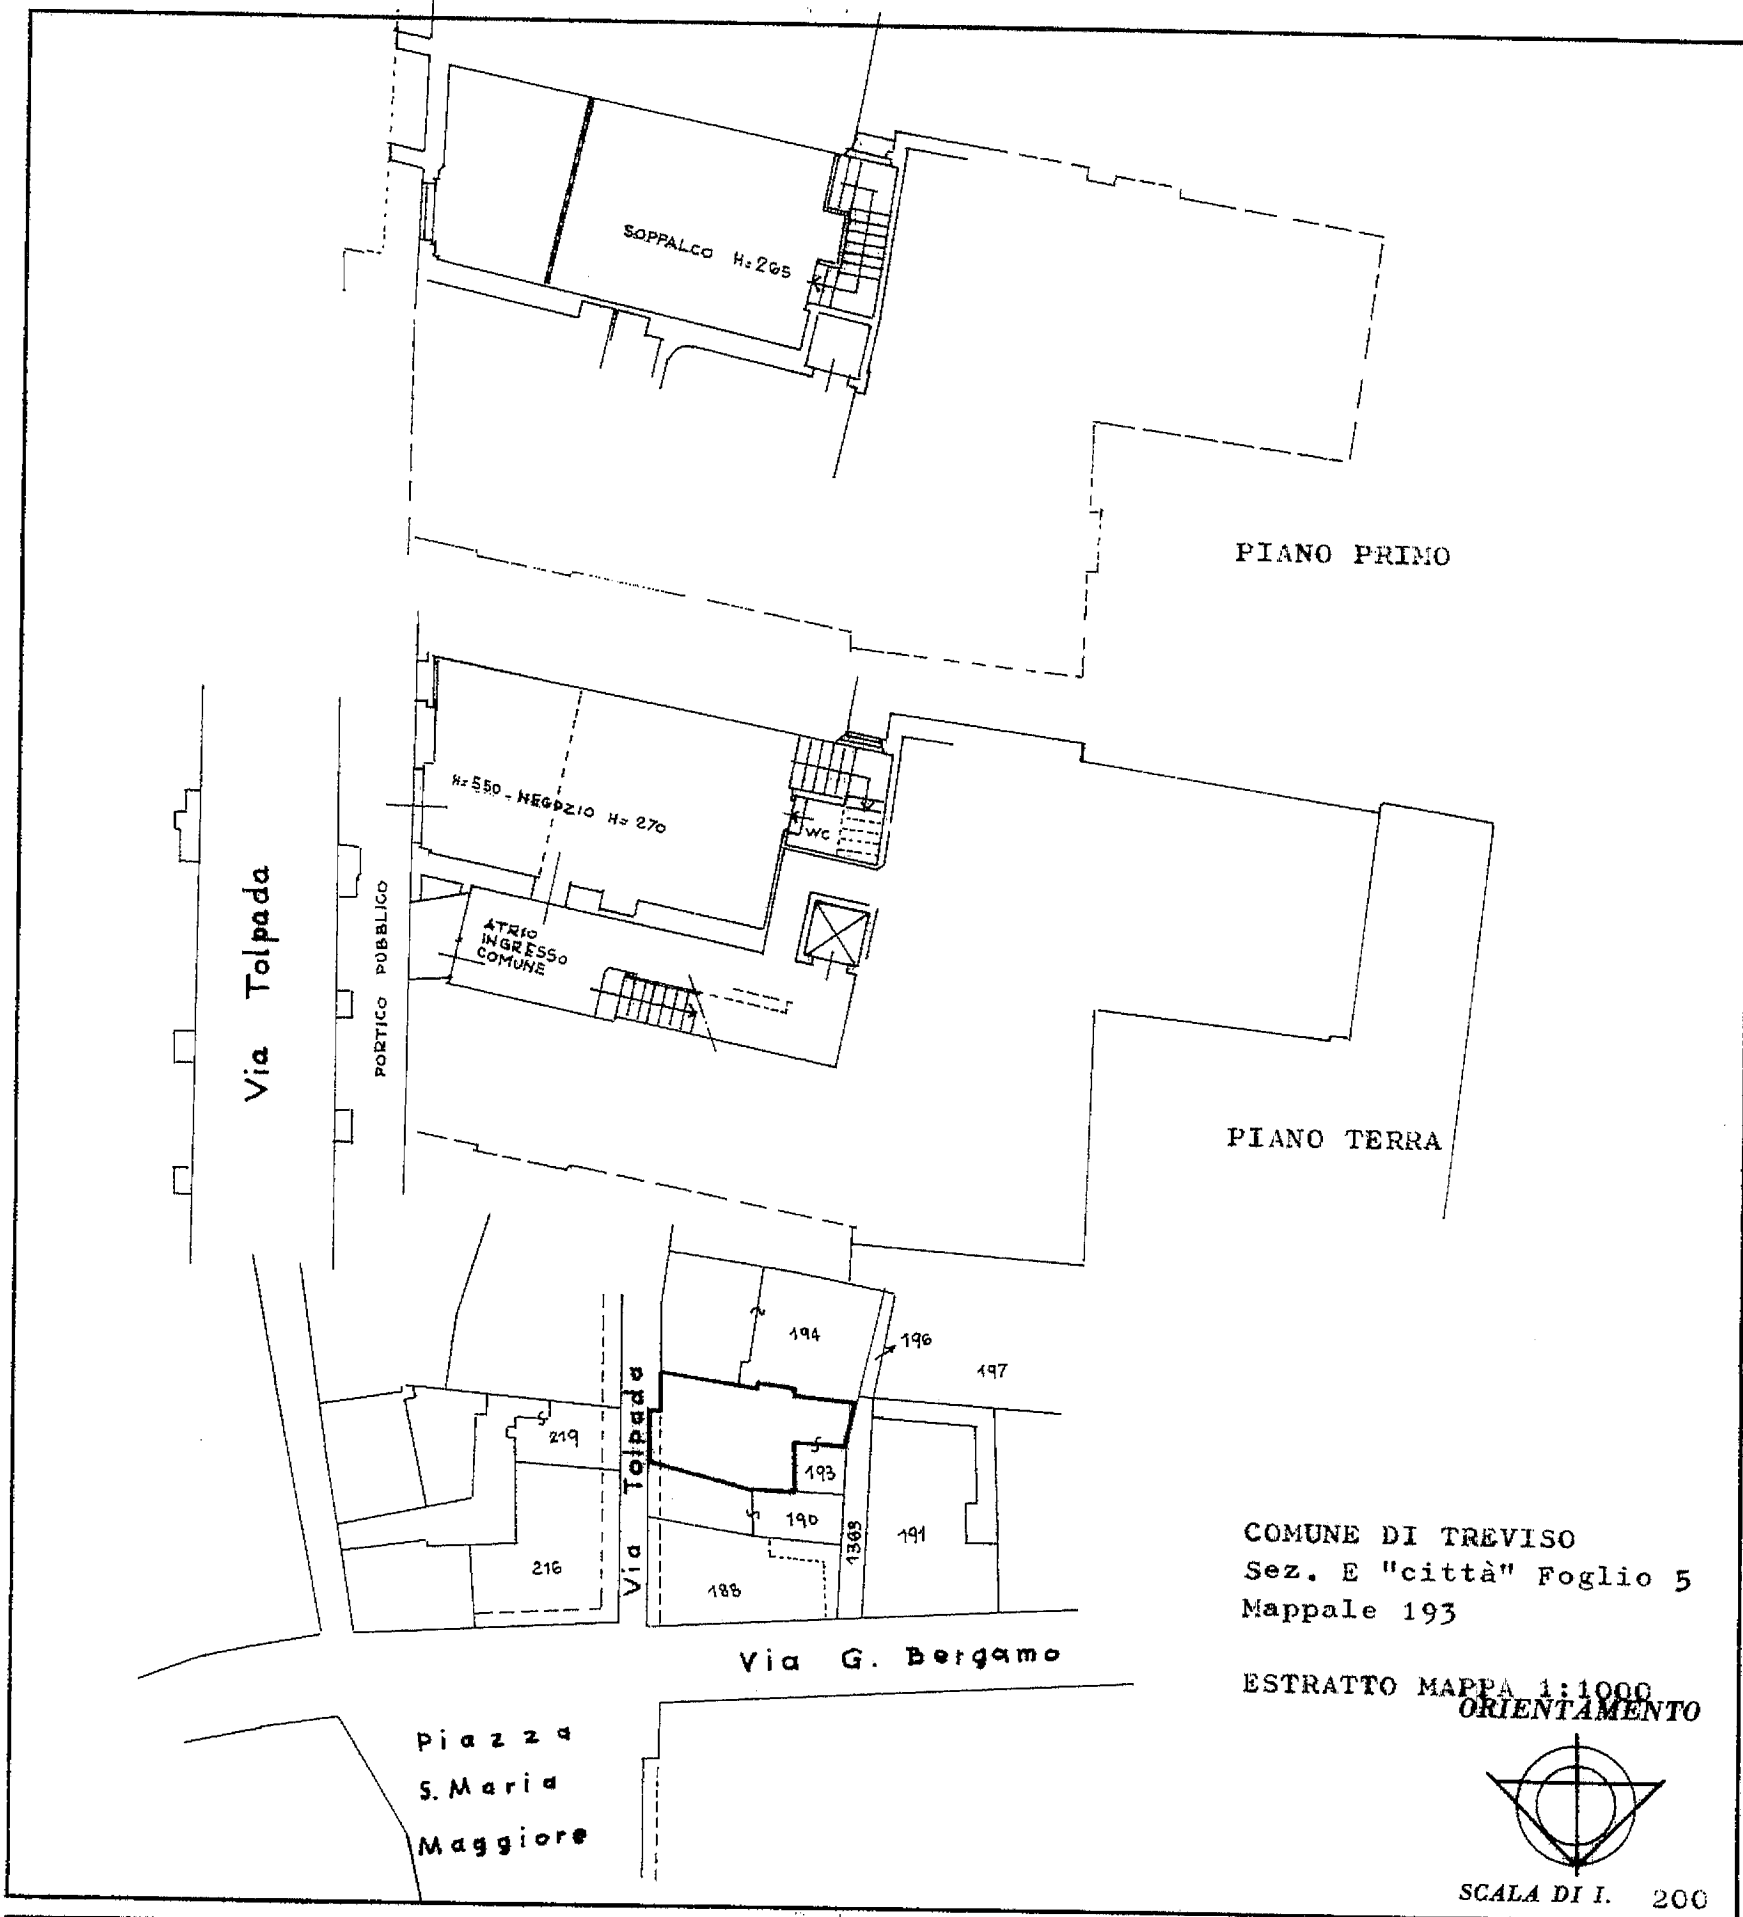

SPAZIO RISERVATO PER LE ANNOTAZIONI D'UFFICIO

DATA

PROT. N°

Compilata dal **GEOMETRA**

(Titolo, nome e cognome del tecnico)

MAZZOLI MIRANDO MARCELLO

Iscritto all'Albo de **GEOMETRI**

della Provincia di... **TREVISO**

DATA 26/11/1986

Firma: _____

E
5
193
2