




- ELABORATI GRAFICI -
- piano terra con scoperti - scala 1:100

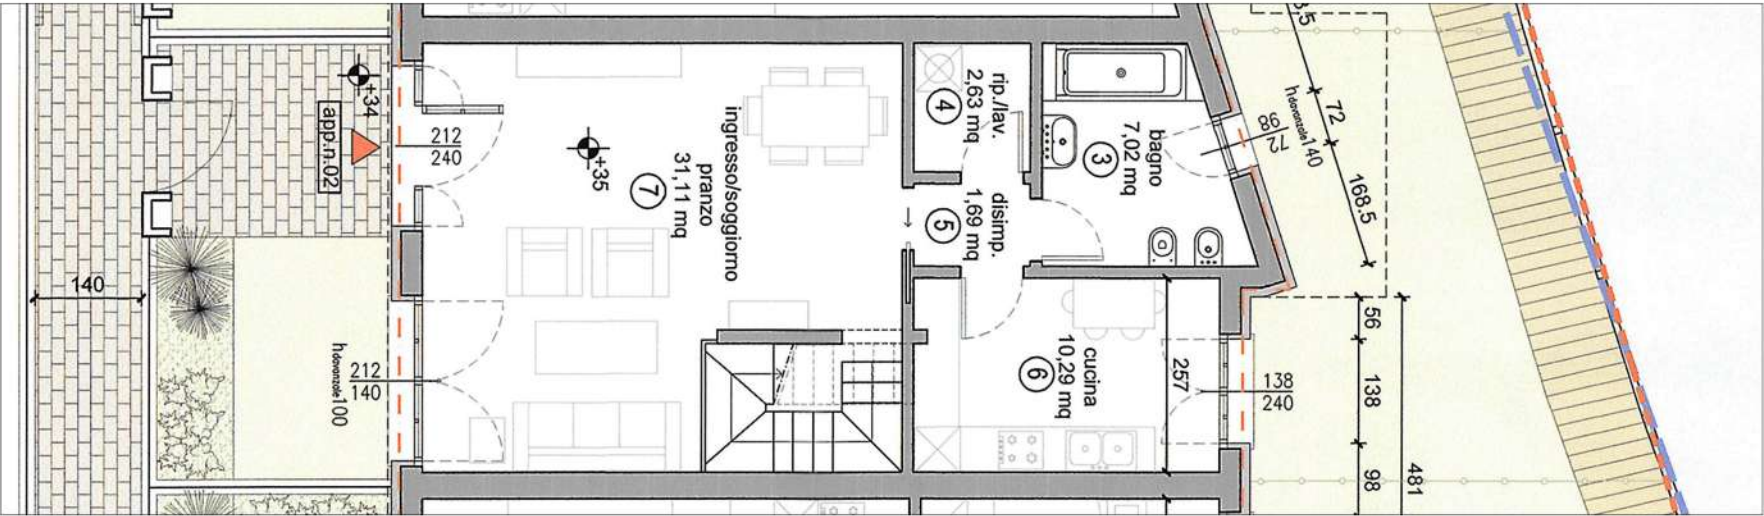

- ELABORATI GRAFICI -
- piano primo - scala 1:100

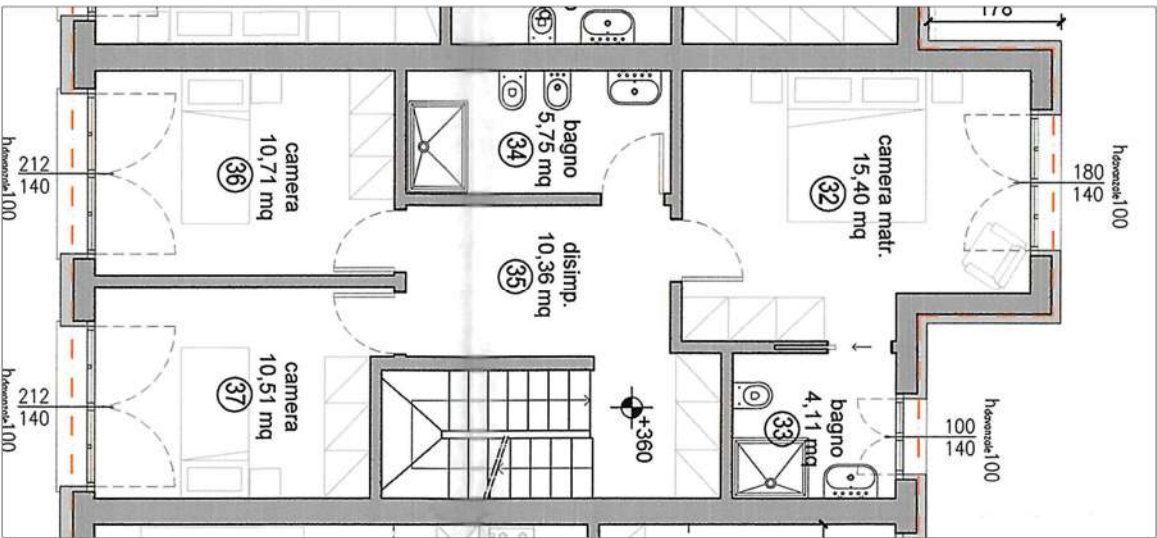

- ELABORATI GRAFICI -
- piano secondo - scala 1:100

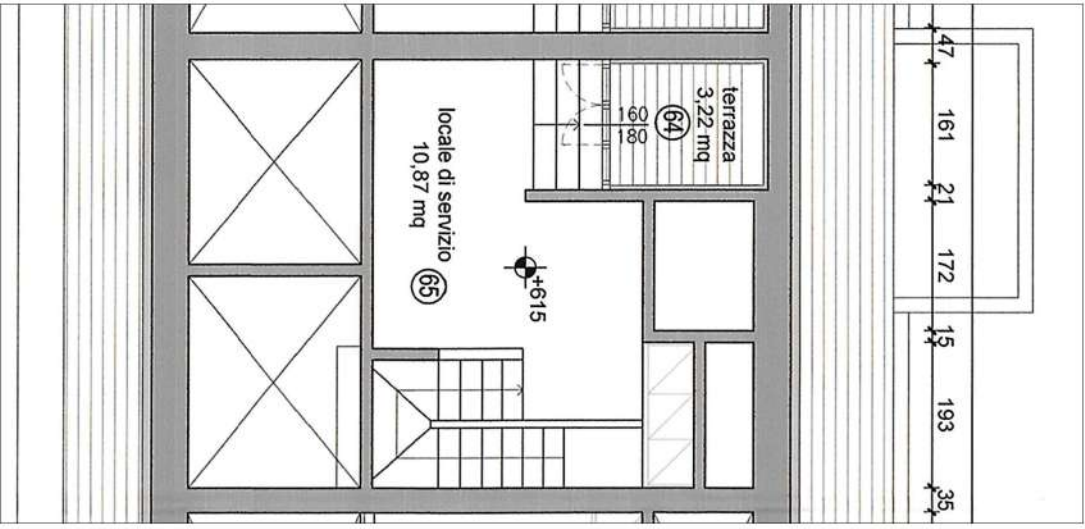

- ELABORATI GRAFICI -
- piano terra - autorimessa - scala 1:100

