



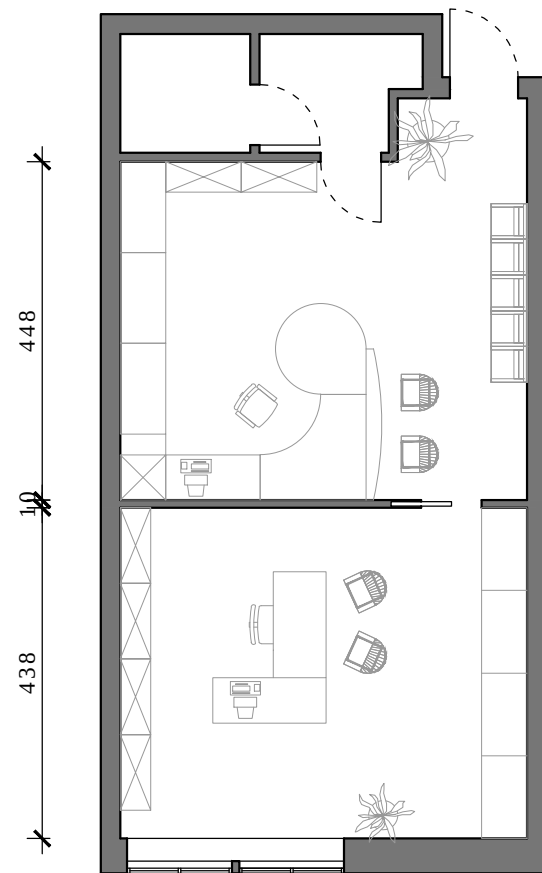


ARREDO
SCALA 1:100



STATO DI FATTO
SCALA 1:100

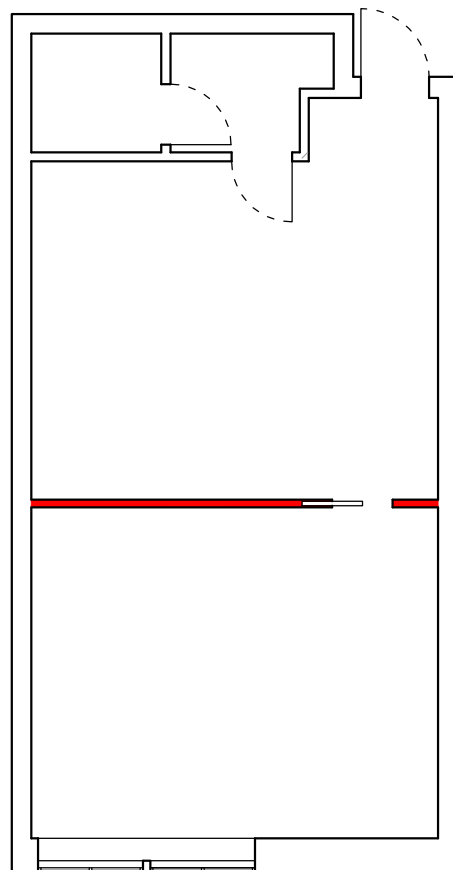

COMPARATIVA (ROSSO COSTRUITO)
SCALA 1:100

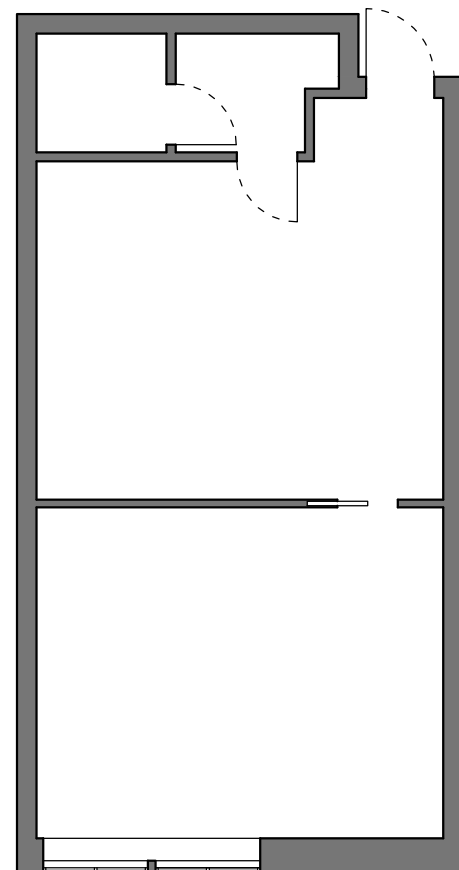

STATO DI PROGETTO
SCALA 1:100

COMUNE DI VILLORBA

oggetto:

**Bozza soluzioni d'arredo e nuovo distributivo
in unità direzionale/commerciale**

committente:

IMMOBILIARE GIAMMY

file:

descrizione:

**PIANTE
STATO DI FATTO/DI PROGETTO/COMPARATIVO/ARREDO**

tavola:

U

data:
Aprile 2019

progettista:

BASSETTO STEFANO geometra

Albo geometri TV n. 3557 - P.I. 04665900264

Via Longhin, n.171/c - 31056 RONCADE (TV) - cell. 340-0605855 - email: stefanobassetto.tv@gmail.com

a termine di legge il Progettista si riserva la proprietà di questo disegno con divieto di riprodurlo o renderlo comunque noto in carenza di consenso scritto preventivo