

MINISTERO DELLE FINANZE
DIPARTIMENTO DEL TERRITORIO

Mod. EP/1 CEU

Ufficio Tecnico Erariale di TREVISO

ELABORATO PLANIMETRICO

Pag. n. 1 di 1

Ubicazione e riferimenti catastali dell'immobile

Comune PREGANZIOL

Via/piazza E. STRIANO DALMATI/A. MANZONI

n. 1-28


C.T. Sez. Fgl. 14 Macc. 1003

C.E.U. Sez. 3 Fgl. 10 Macc. 1003

ESTRATTO DI MAPPA

scala 1:20 00

Tipo mappale n. 233263 del 22/12/2000

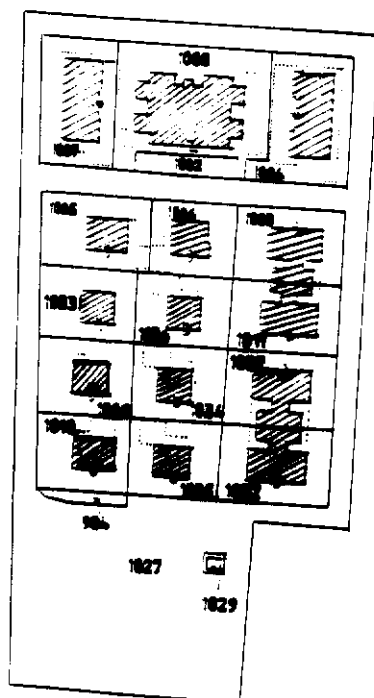



MINISTERO DELLE FINANZE
DIPARTIMENTO DEL TERRITORIO


ELABORATO PLANIMETRICO

Pag. n. 1 di 2


DIMOSTRAZIONE GRAFICA DEI SUBALTERNI ASSEGNATI

scala 1: 200

PIANO SOTTOSTRADA

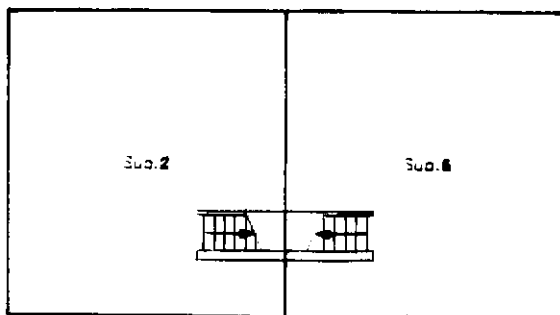

PIANC TERRA

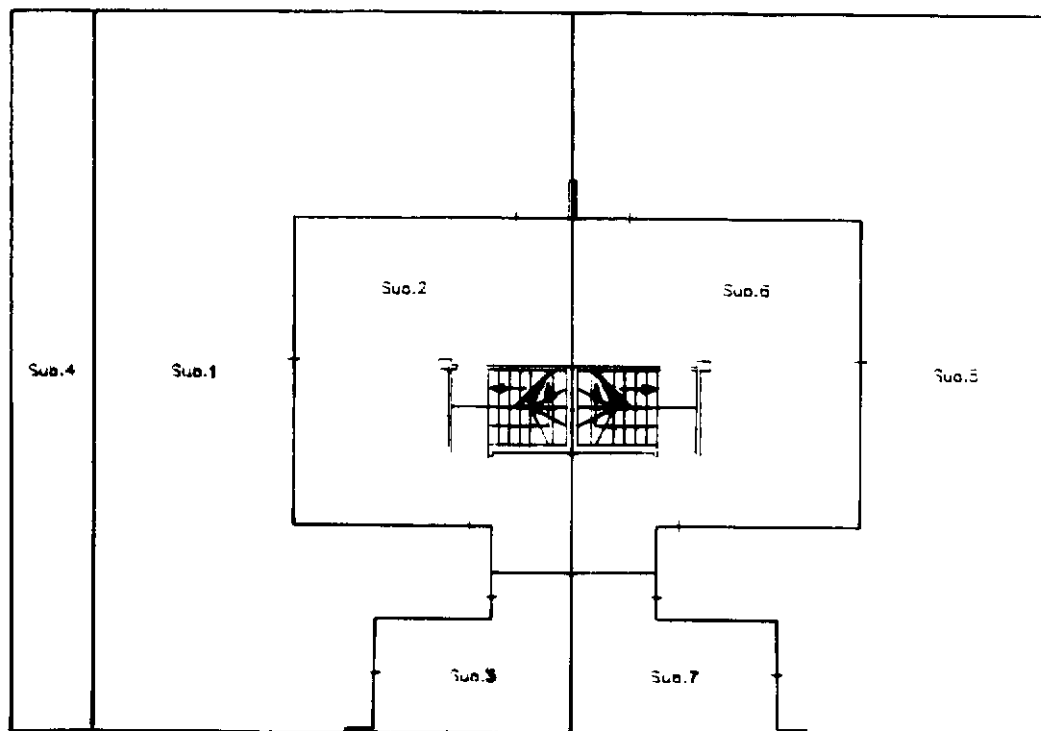

Riservato all'Ufficio Tecnico Erariale

L'operatore

Protocollo

Scaduto il 04/09/2001; Data: 19/12/2024 - n. T347092 - Richiedente: Telematico

4 - Formato di acquisizione: A4(210x297) - Formato stampa richiesto: A4(210x297) - Fattore di scala non utilizzabile

Annullato e sostituito dal mod. EP/2 prot.



Elaborato Planimetrico - Catasto dei Fabbricati - Situazione al 19/12/2024 - Comune di PREGANZIOL(H022) - < Sez. urbana B - Foglio 10 Particella 1003 >



Ufficio Tecnico Erariale di TREVISO

ELABORATO PLANIMETRICO


Pag. n. 2, di 2

Comune	Sezione	Foglio	Numero	Tip. mappale 1.	del
<u>PREGANZIOL</u>	<u>3</u>	<u>10</u>	<u>1003</u>	<u>233263</u>	<u>22/12/2000</u>


DIMOSTRAZIONE GRAFICA DEI SUBALTERNI ASSEGNATI

scala 1: 200

PIANC PRIMO

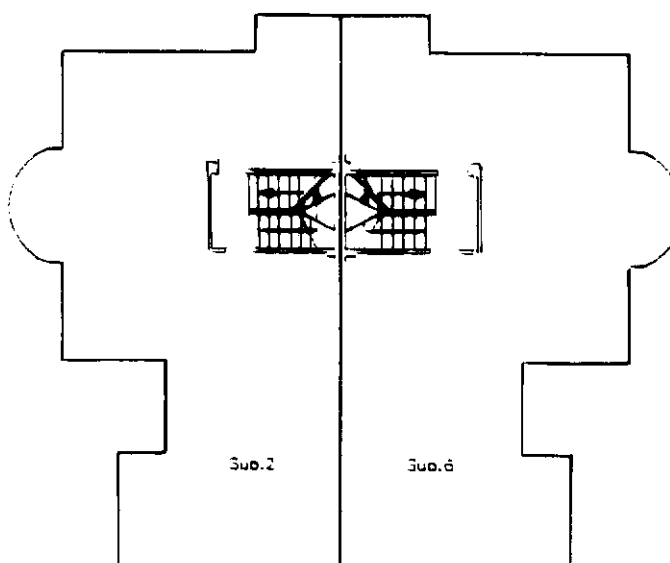


PIANC SECONDO

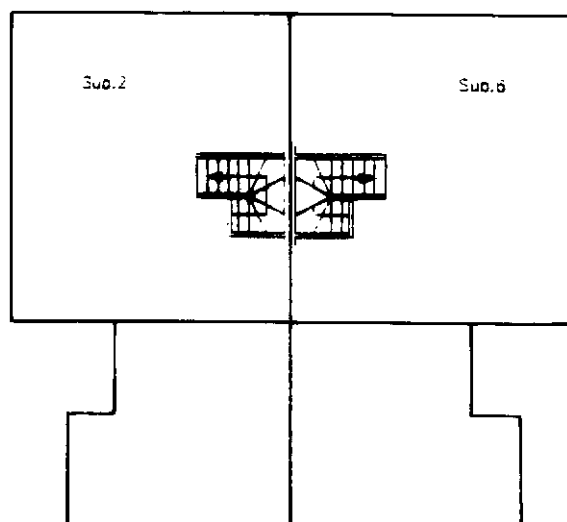

Riservato all'Ufficio Tecnico Erariale

L'operatore

IL RESPONSABILE

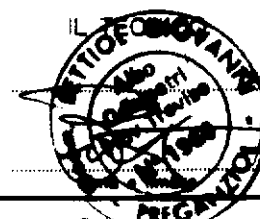

Ultima planimetria in atti
Protocollo

Data presentazione: 04/09/2001 - Data: 19/12/2024 - n. T347092 - Richiedente: Telematico

Totale schede: 4 - Formato di acquisizione: A4(210x297) - Formato stampa richiesto: A4(210x297) - Fattore di scala non utilizzabile

Annullato e sostituito dal mod. EP/2 prot.

