



Agenzia delle Entrate
CATASTO FABBRICATI
Ufficio Provinciale di
Treviso

Dichiarazione protocollo n. del	
Comune di Treviso	
Strada Fonderia	
civ. NC	
Identificativi Catastali:	Compilata da: Pozzebon Silvio
Sezione: C	Iscritto all'albo: Geometri
Foglio: 4	
Particella: 43	
Subalterno: 335	
Prov. Treviso	N. 1555

Planimetria
Scheda n. 1 Scala 1:200

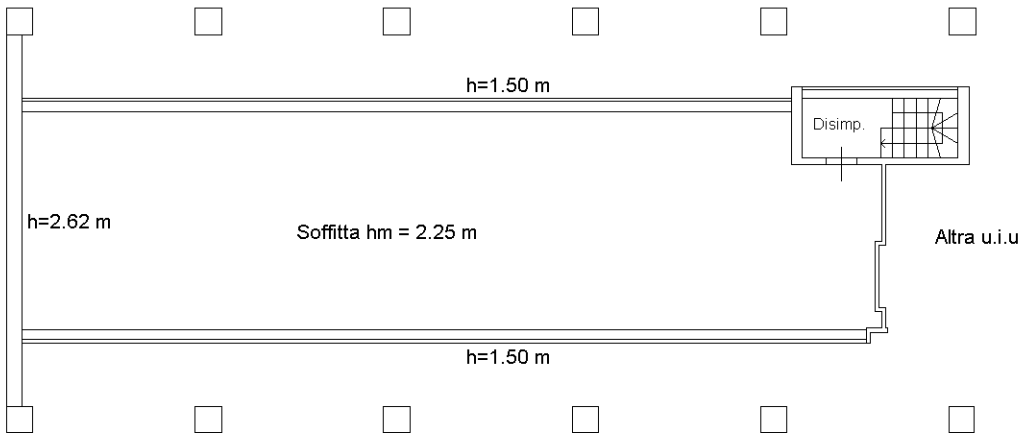

PIANO TERZO

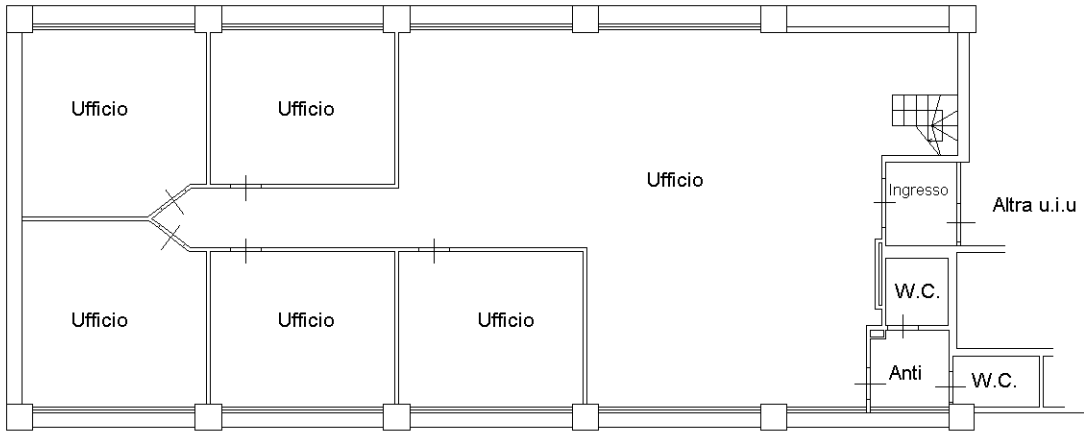

PIANO SECONDO H= 2.70 m

