



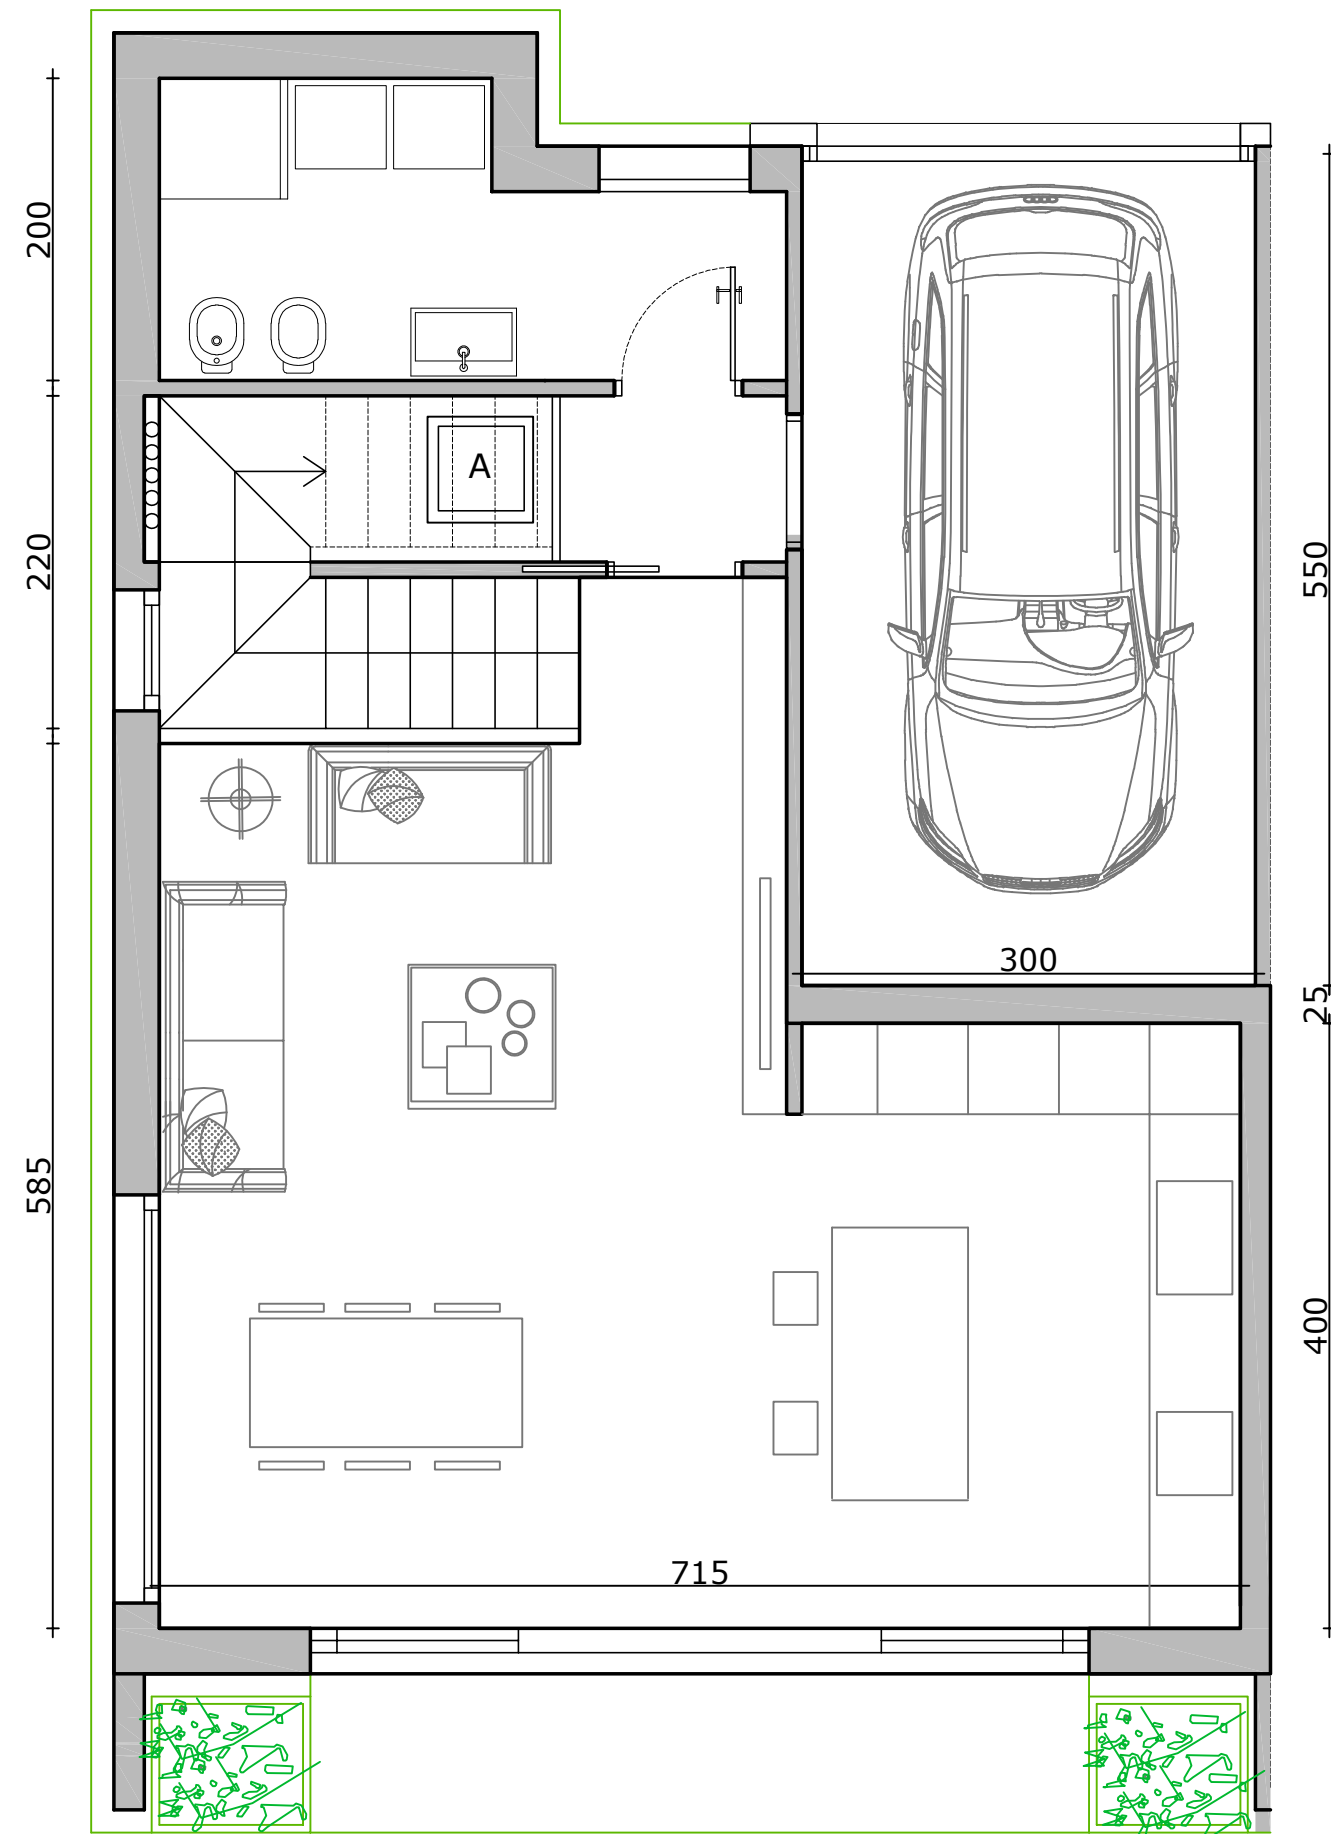

piano terra

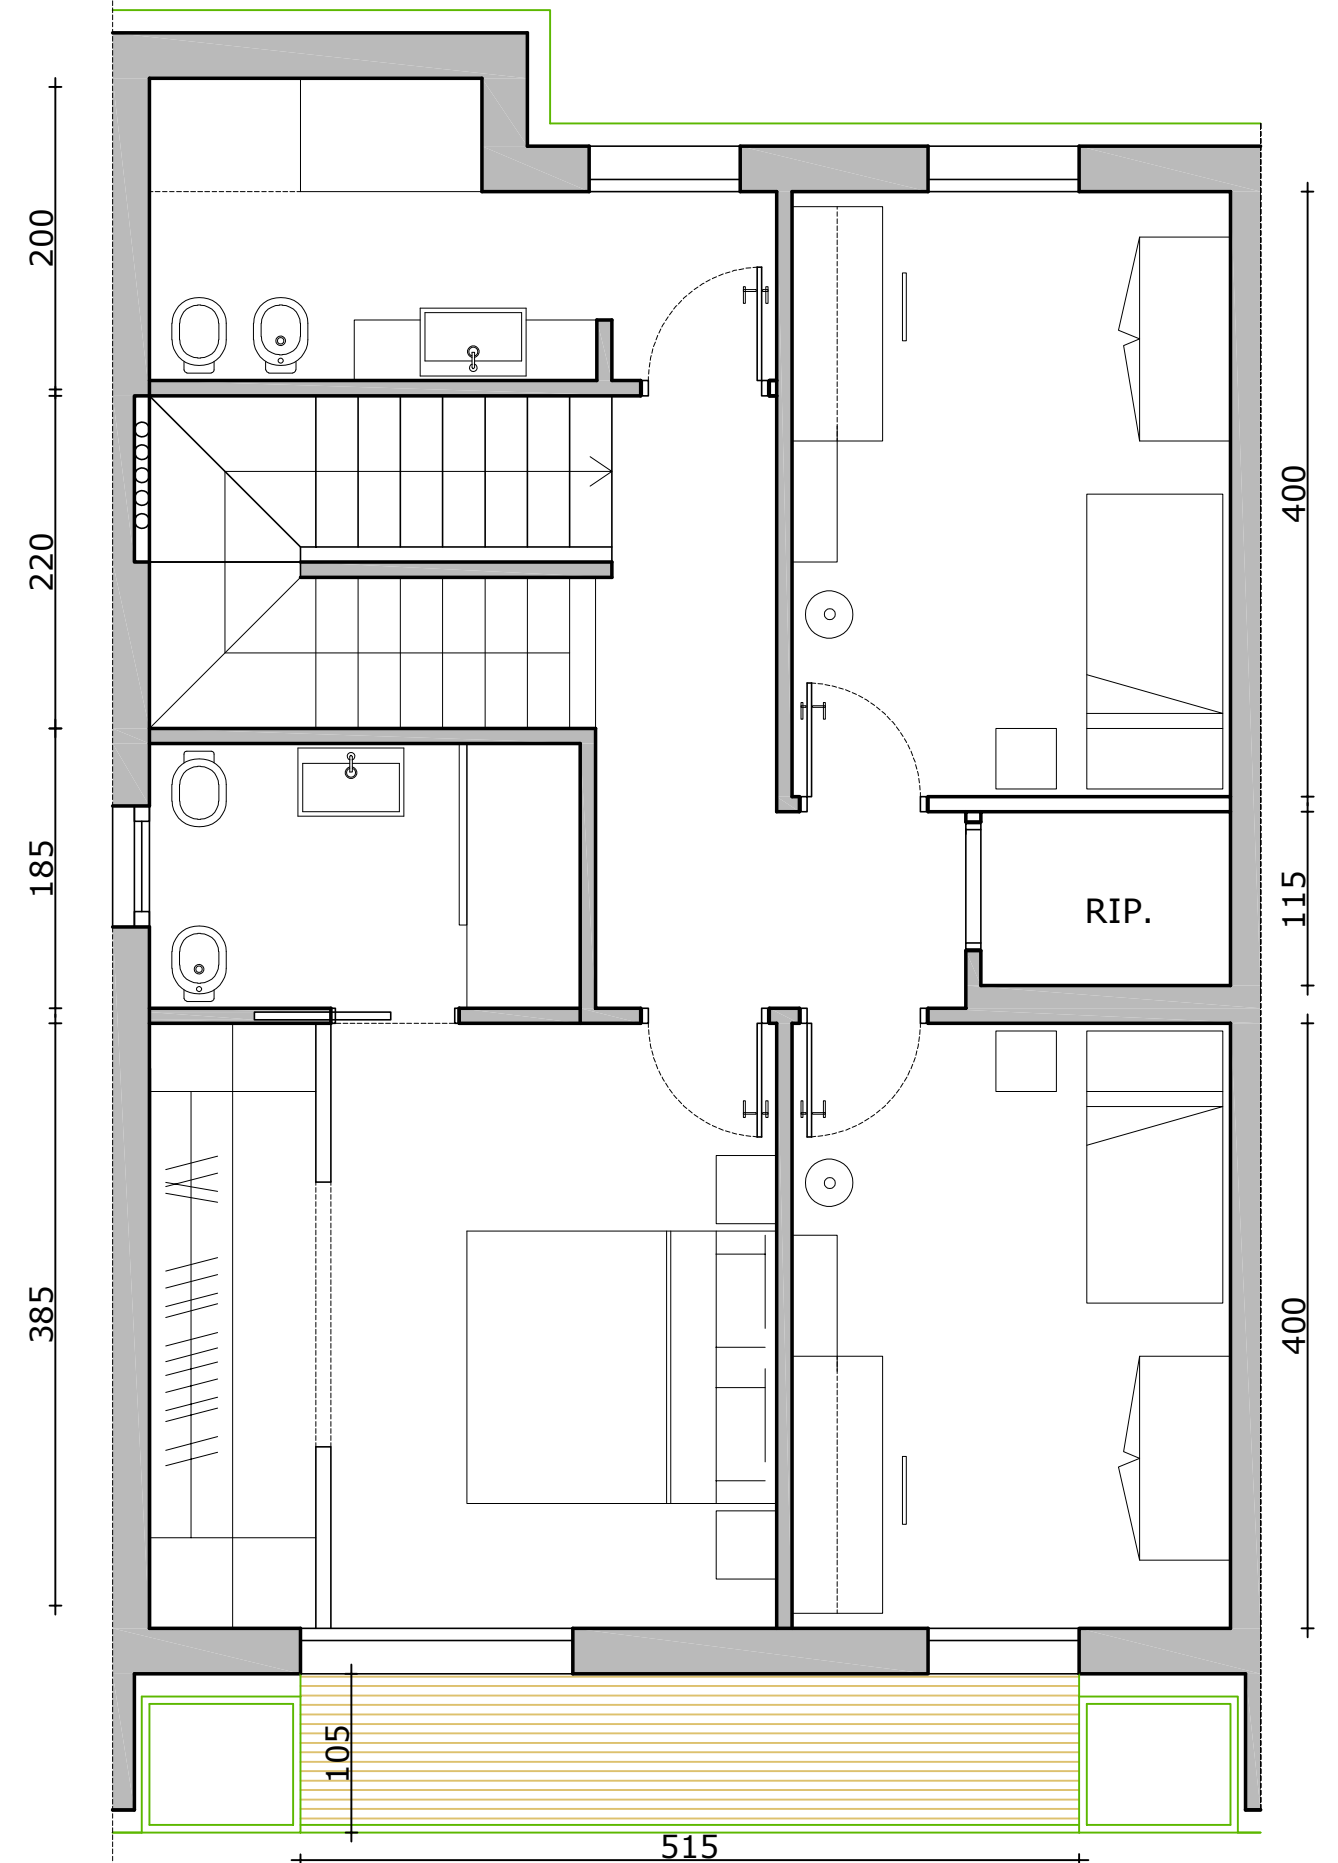

piano primo

1:50

Unita' A1

