

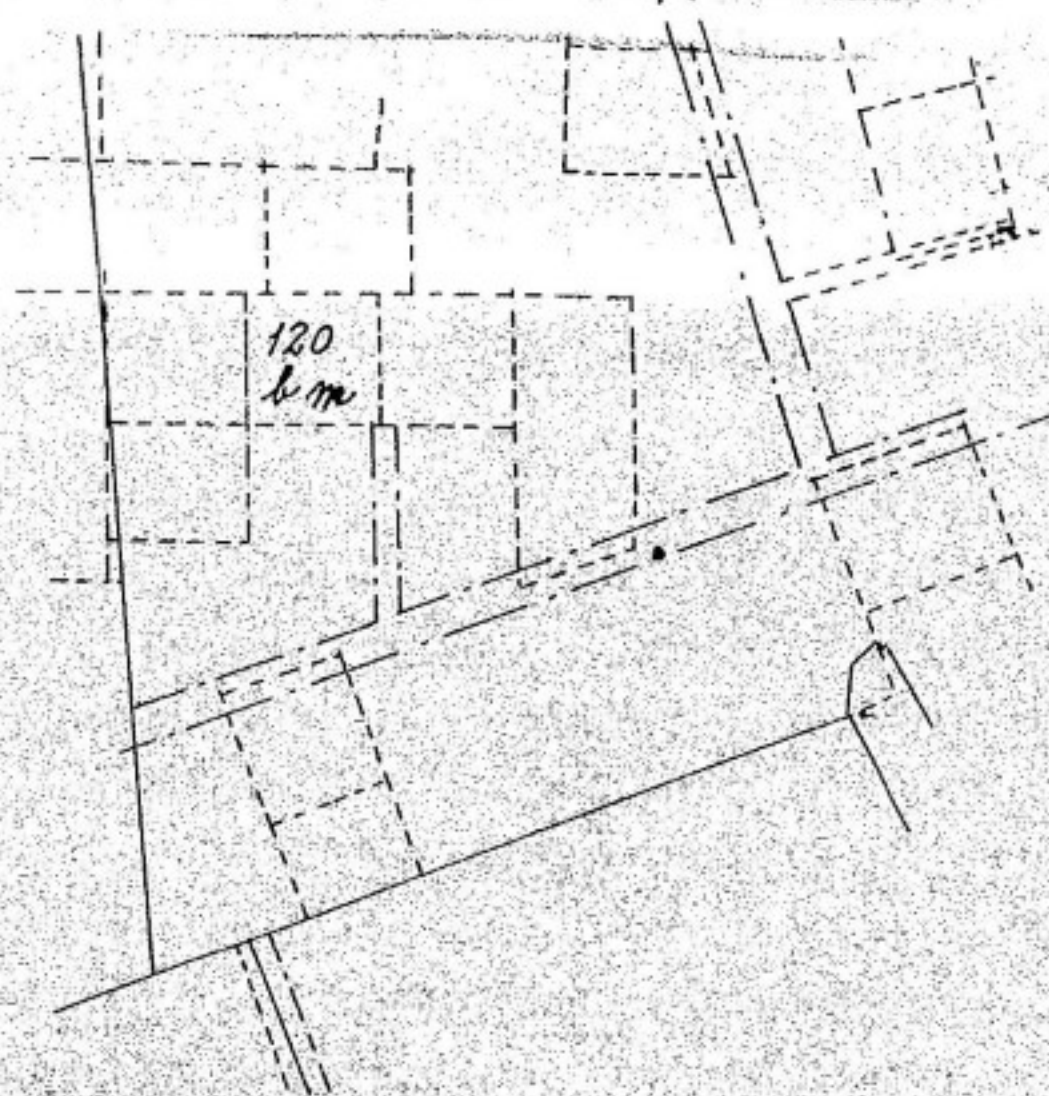


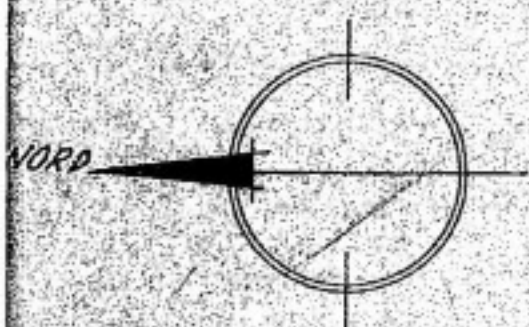

COMUNE DI TREVISO
SEZ. G S. ANGELO FOGLIO 1
ESTRATTO MAPPA SCALA 1:500

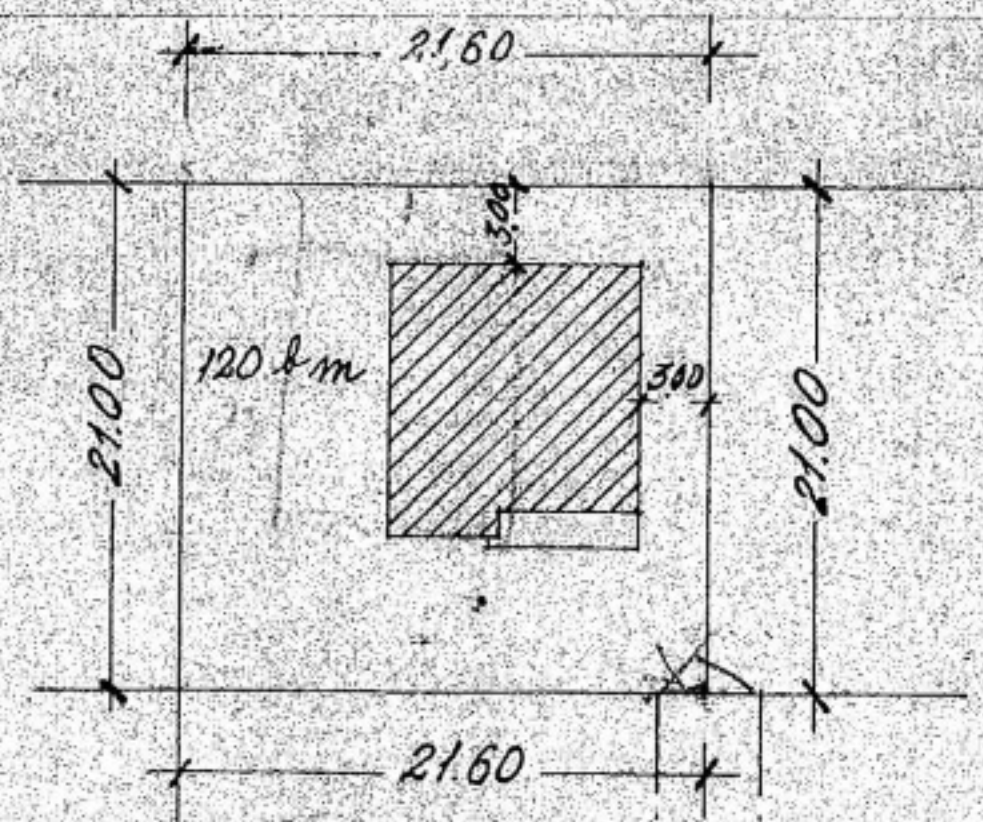

SVILUPPO PLANIMETRICO

SCALA 1:500




SILFA 9/6/59

[Handwritten signature]


STRADA PRIVATA

PRIVATA


STRADA

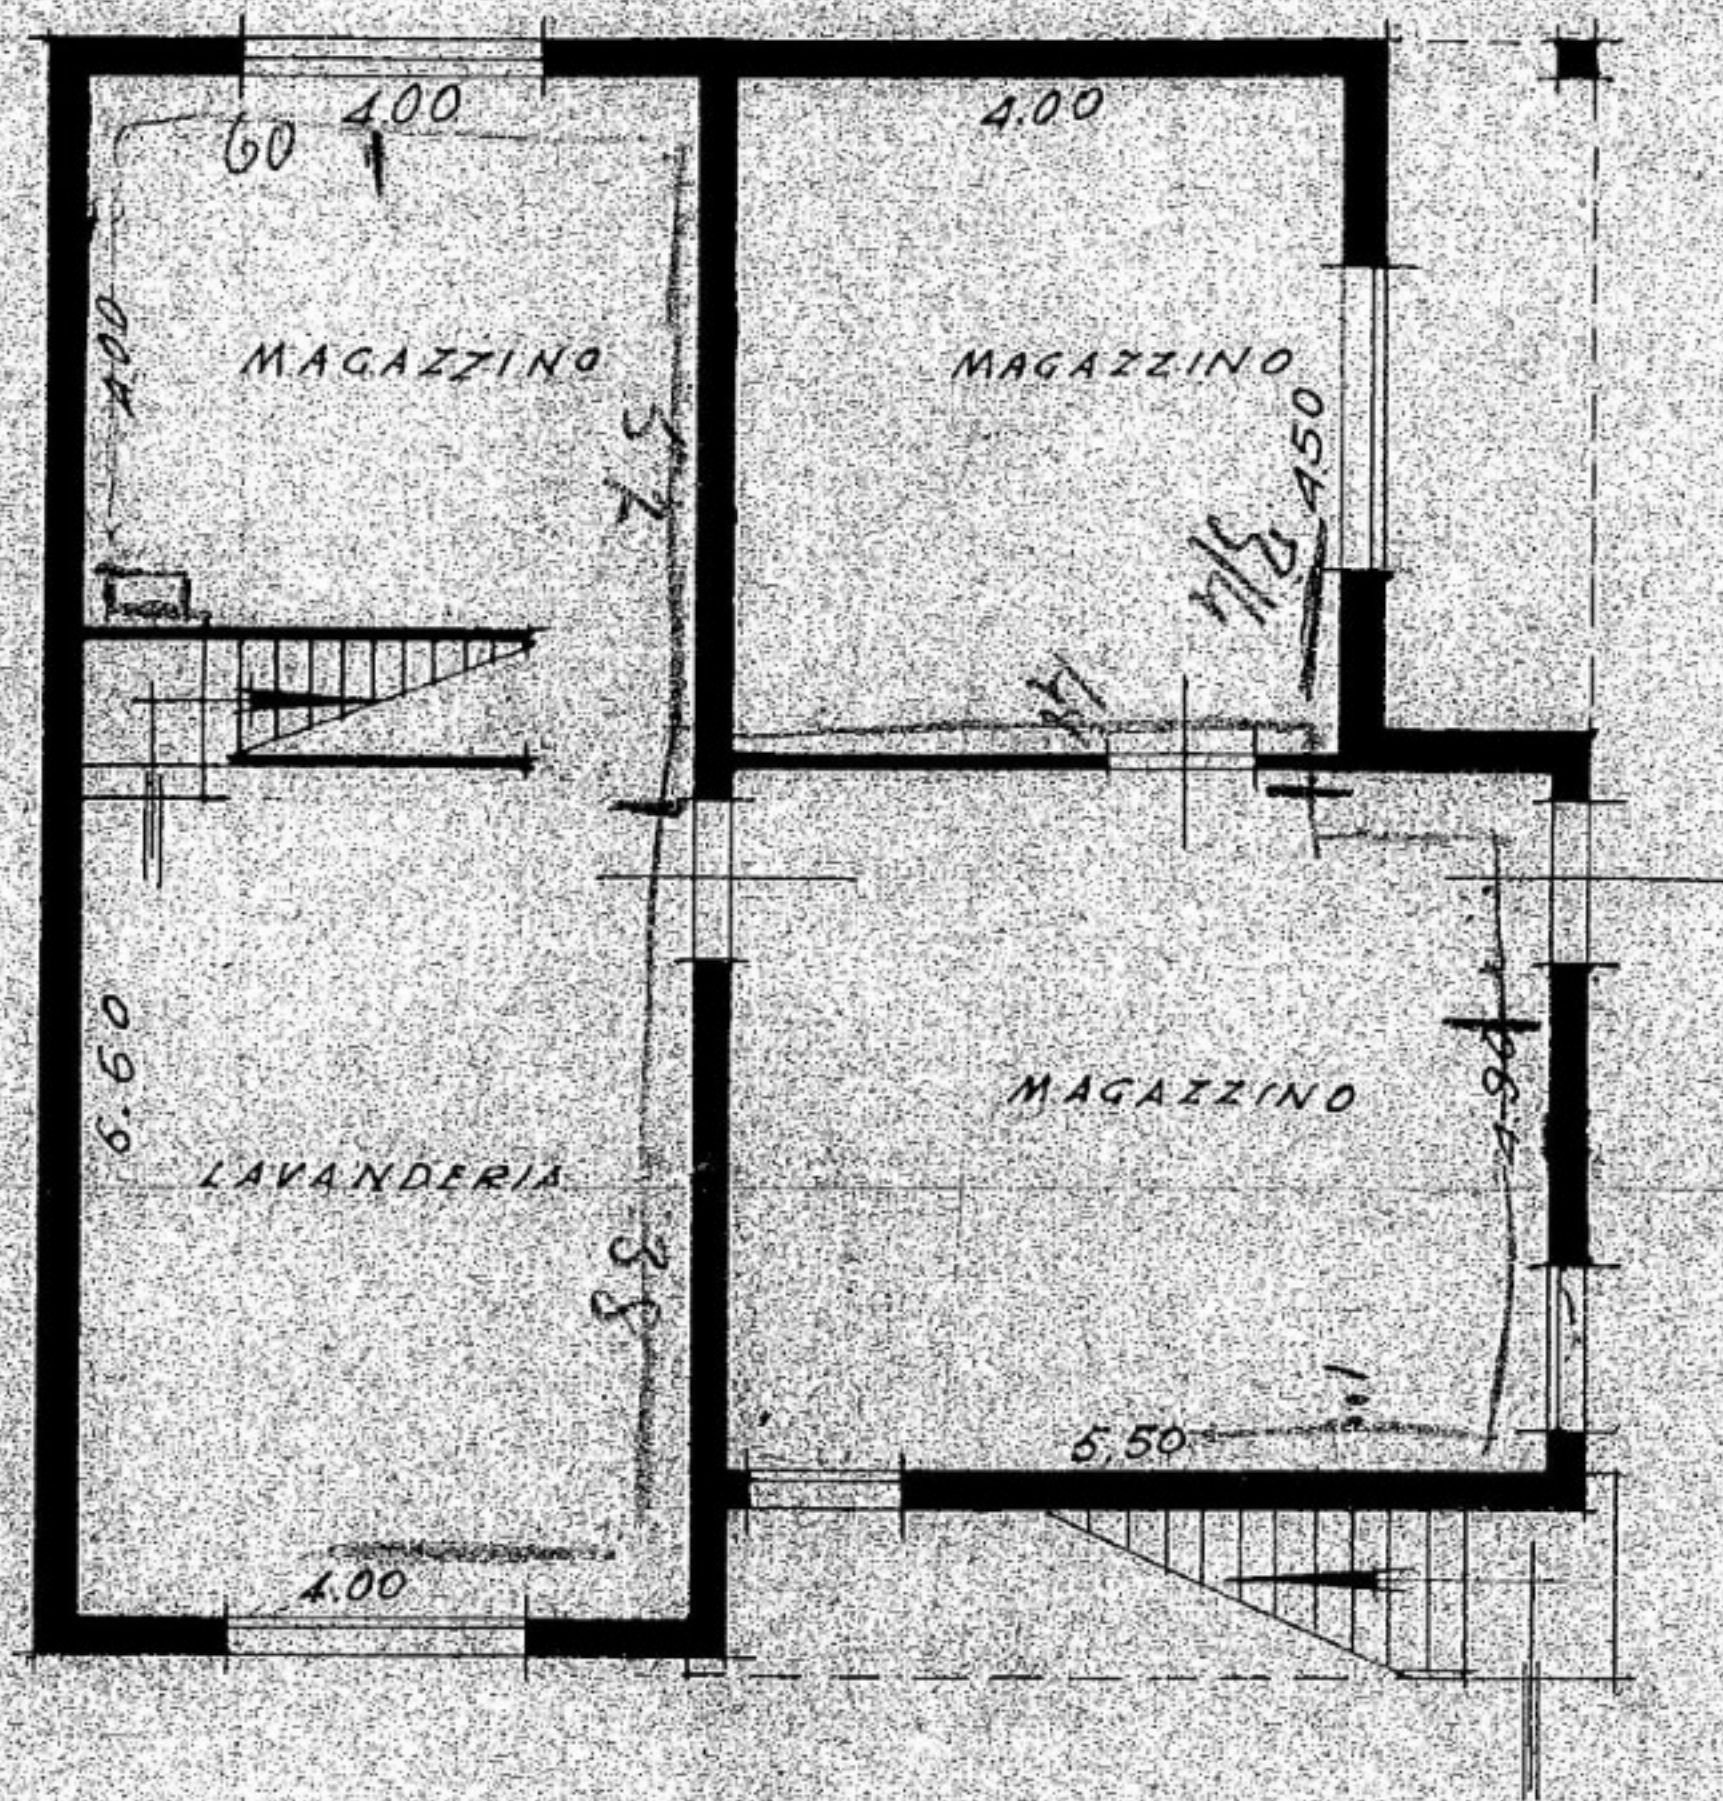


PIANO TERRA

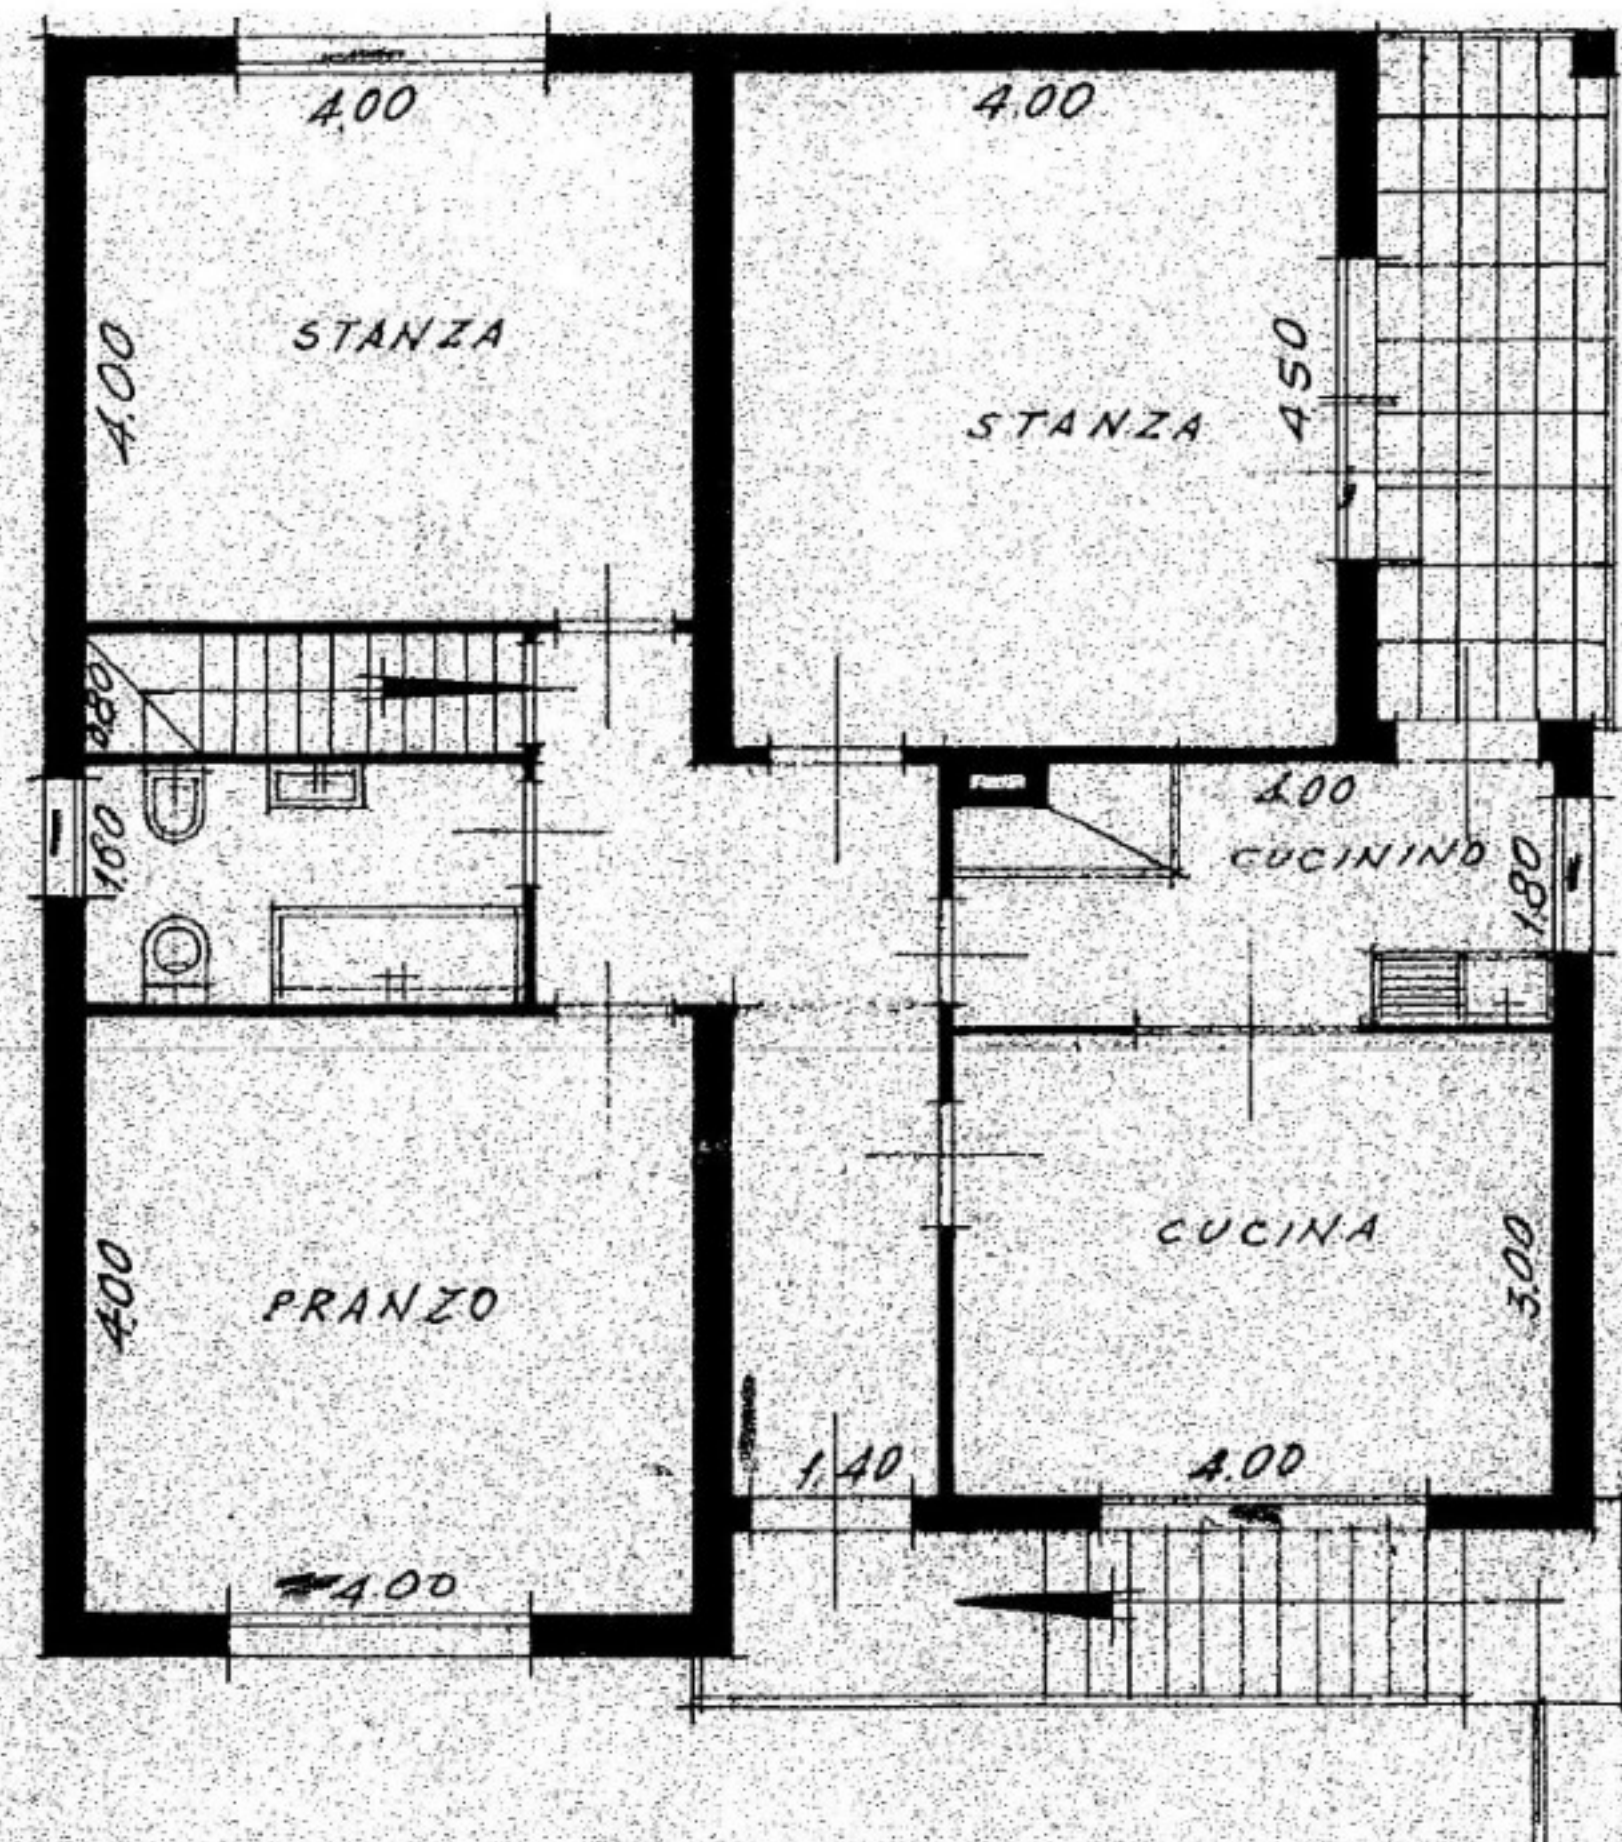


PIANO PRIMO

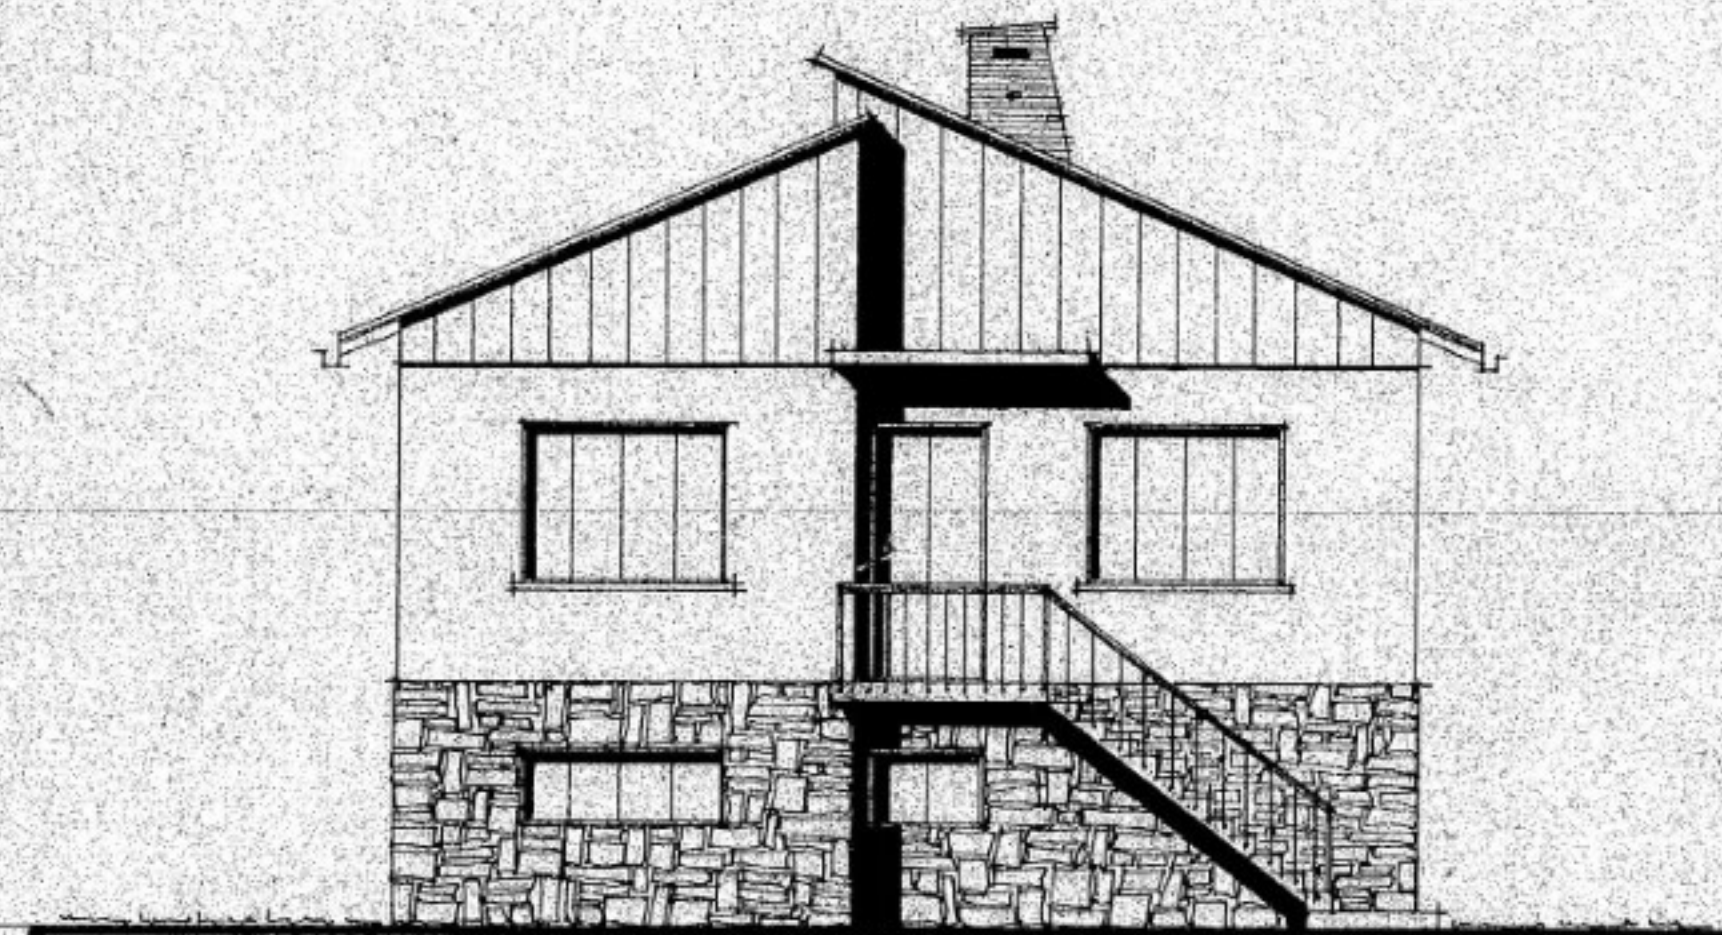

PROSPETTO OVEST

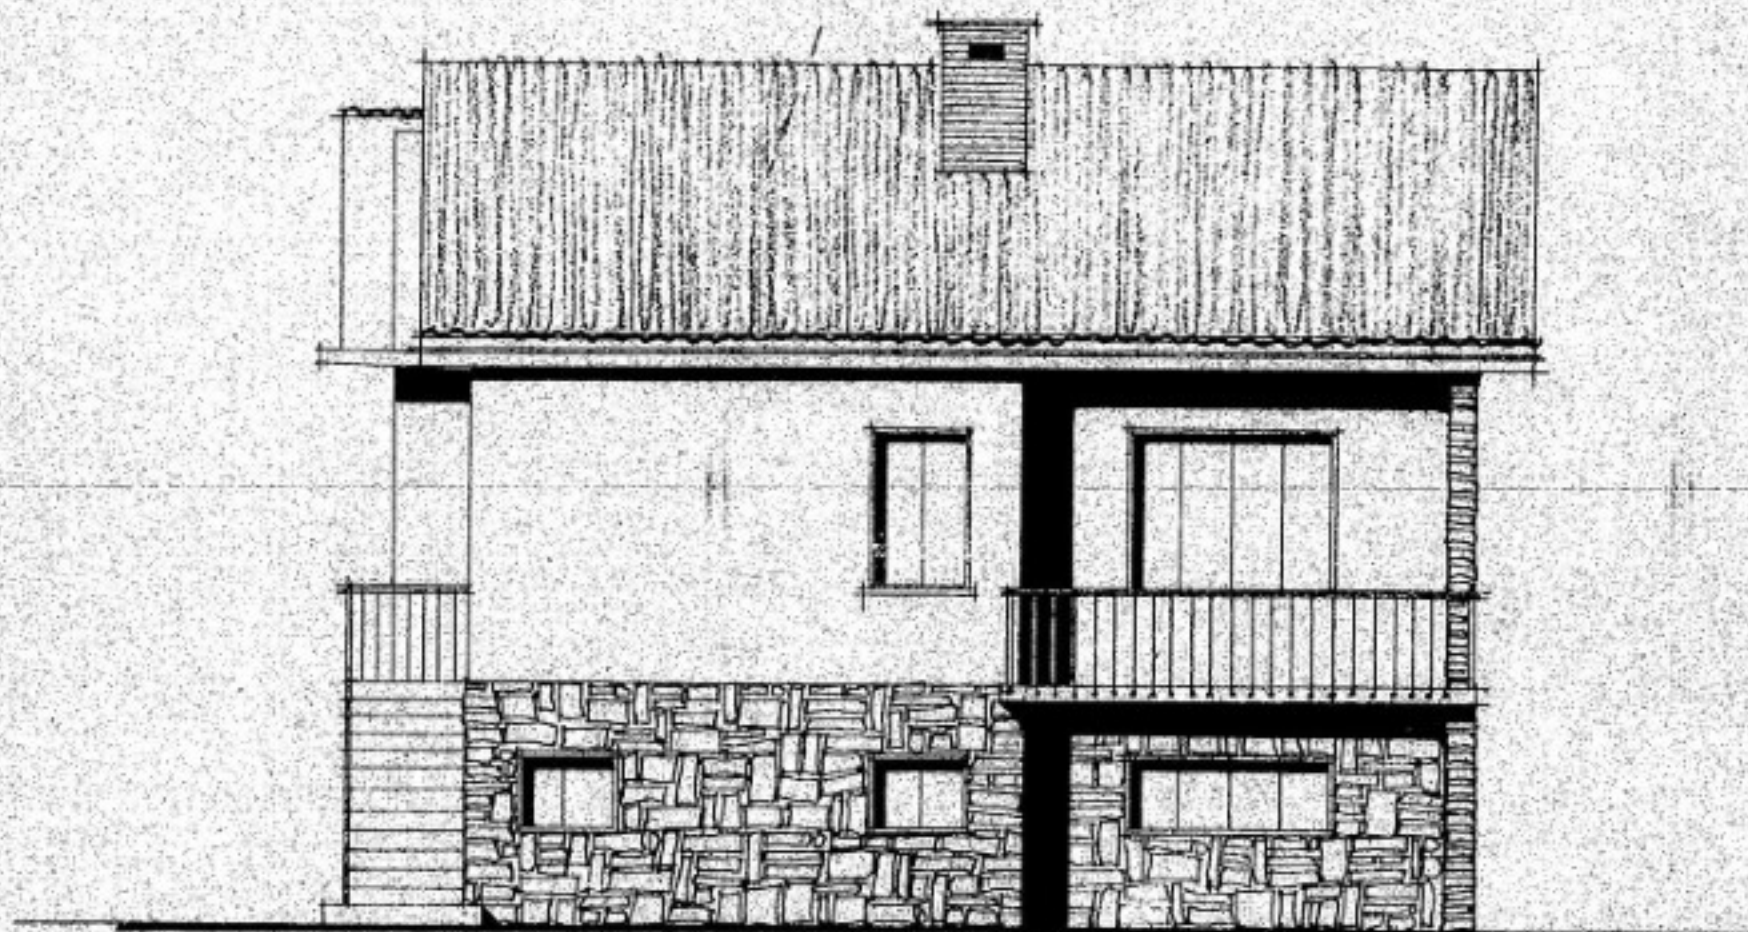

PROSPETTO SUD

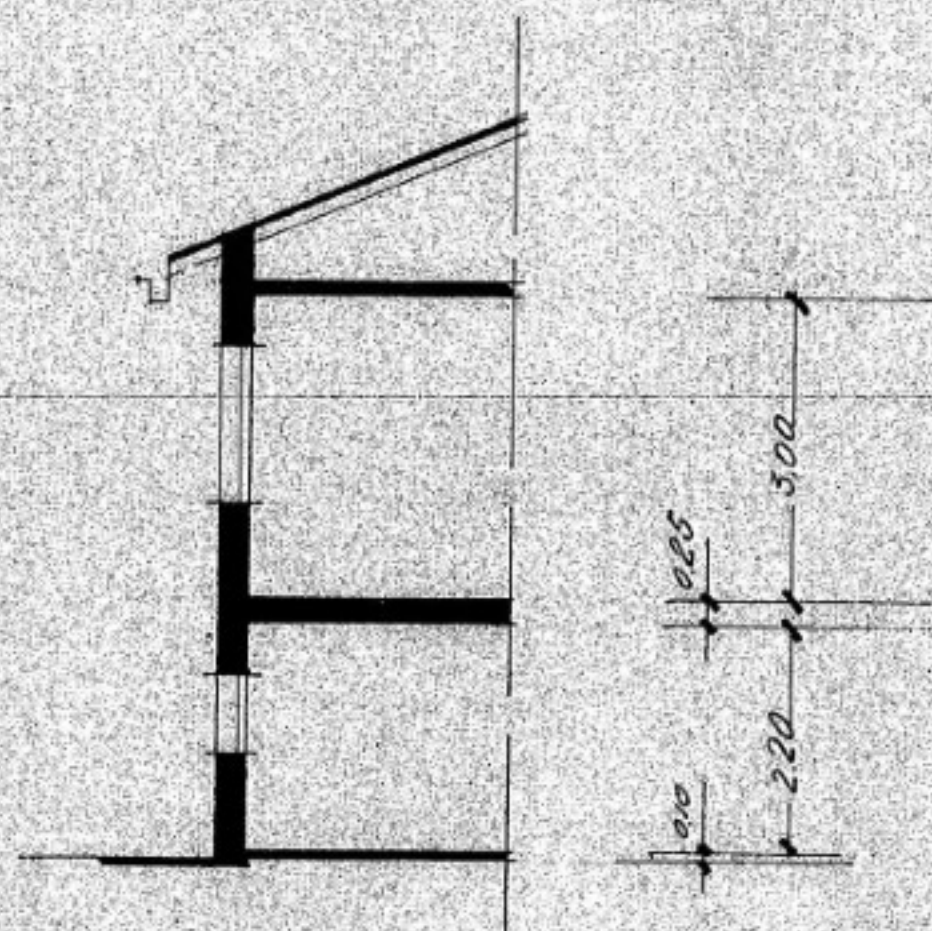

SEZIONE